

Схема теплоснабжения с. Тальменка Тальменского сельсовета Искитимского района
 Новосибирской области

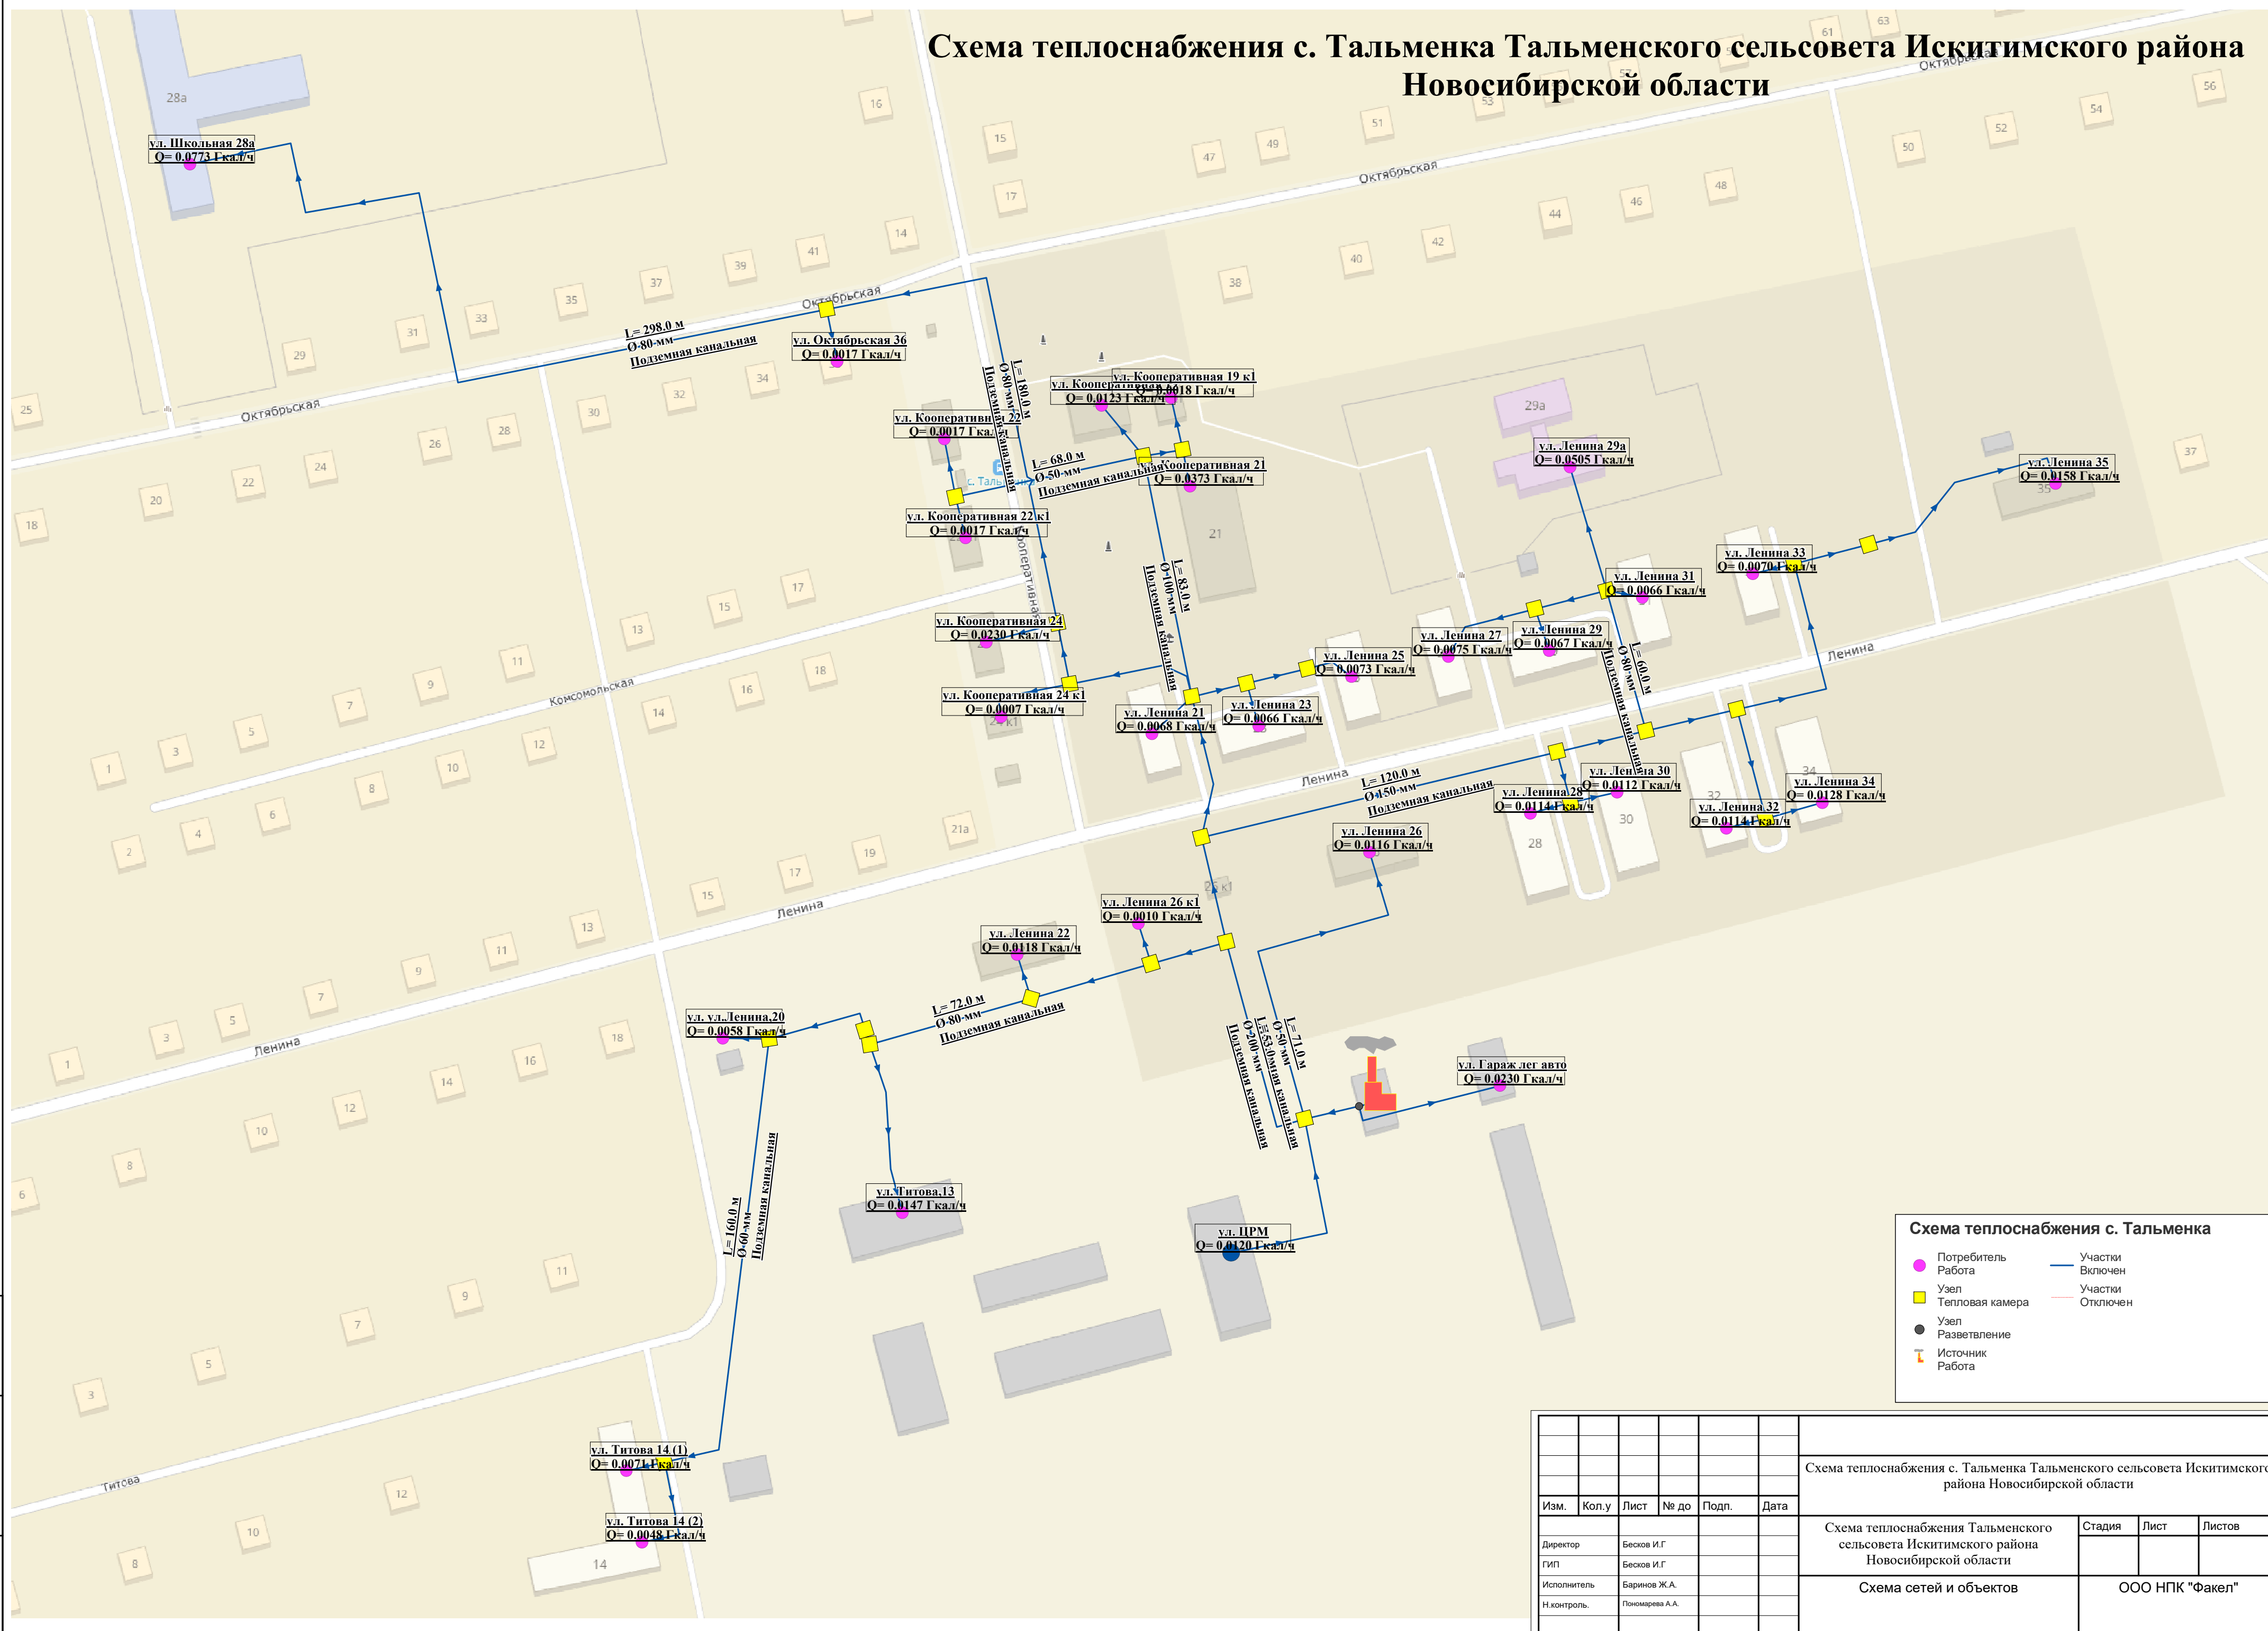


Схема теплоснабжения с. Тальменка

Потребитель
Работа

Участки
Включен

Узел
Тепловая камера

Участки
Отключен

Узел
Разветвление

Источник
Работа

Взам. инв. №	
Подп. и дата	
Инв. № подл.	

							Схема теплоснабжения с. Тальменка Тальменского сельсовета Искитимского района Новосибирской области			
Изм.	Кол.у	Лист	№ до	Подп.	Дата		Схема теплоснабжения Тальменского сельсовета Искитимского района Новосибирской области	Стадия	Лист	Листов
Директор	Бесков И.Г									
ГИП	Бесков И.Г									
Исполнитель	Баринов Ж.А.									
Н.контроль.	Починарева А.А.						Схема сетей и объектов	ООО НПК "Факел"		