

Схема теплоснабжения п. Керамкомбинат Промышленного сельсовета Искитимского района Новосибирской области

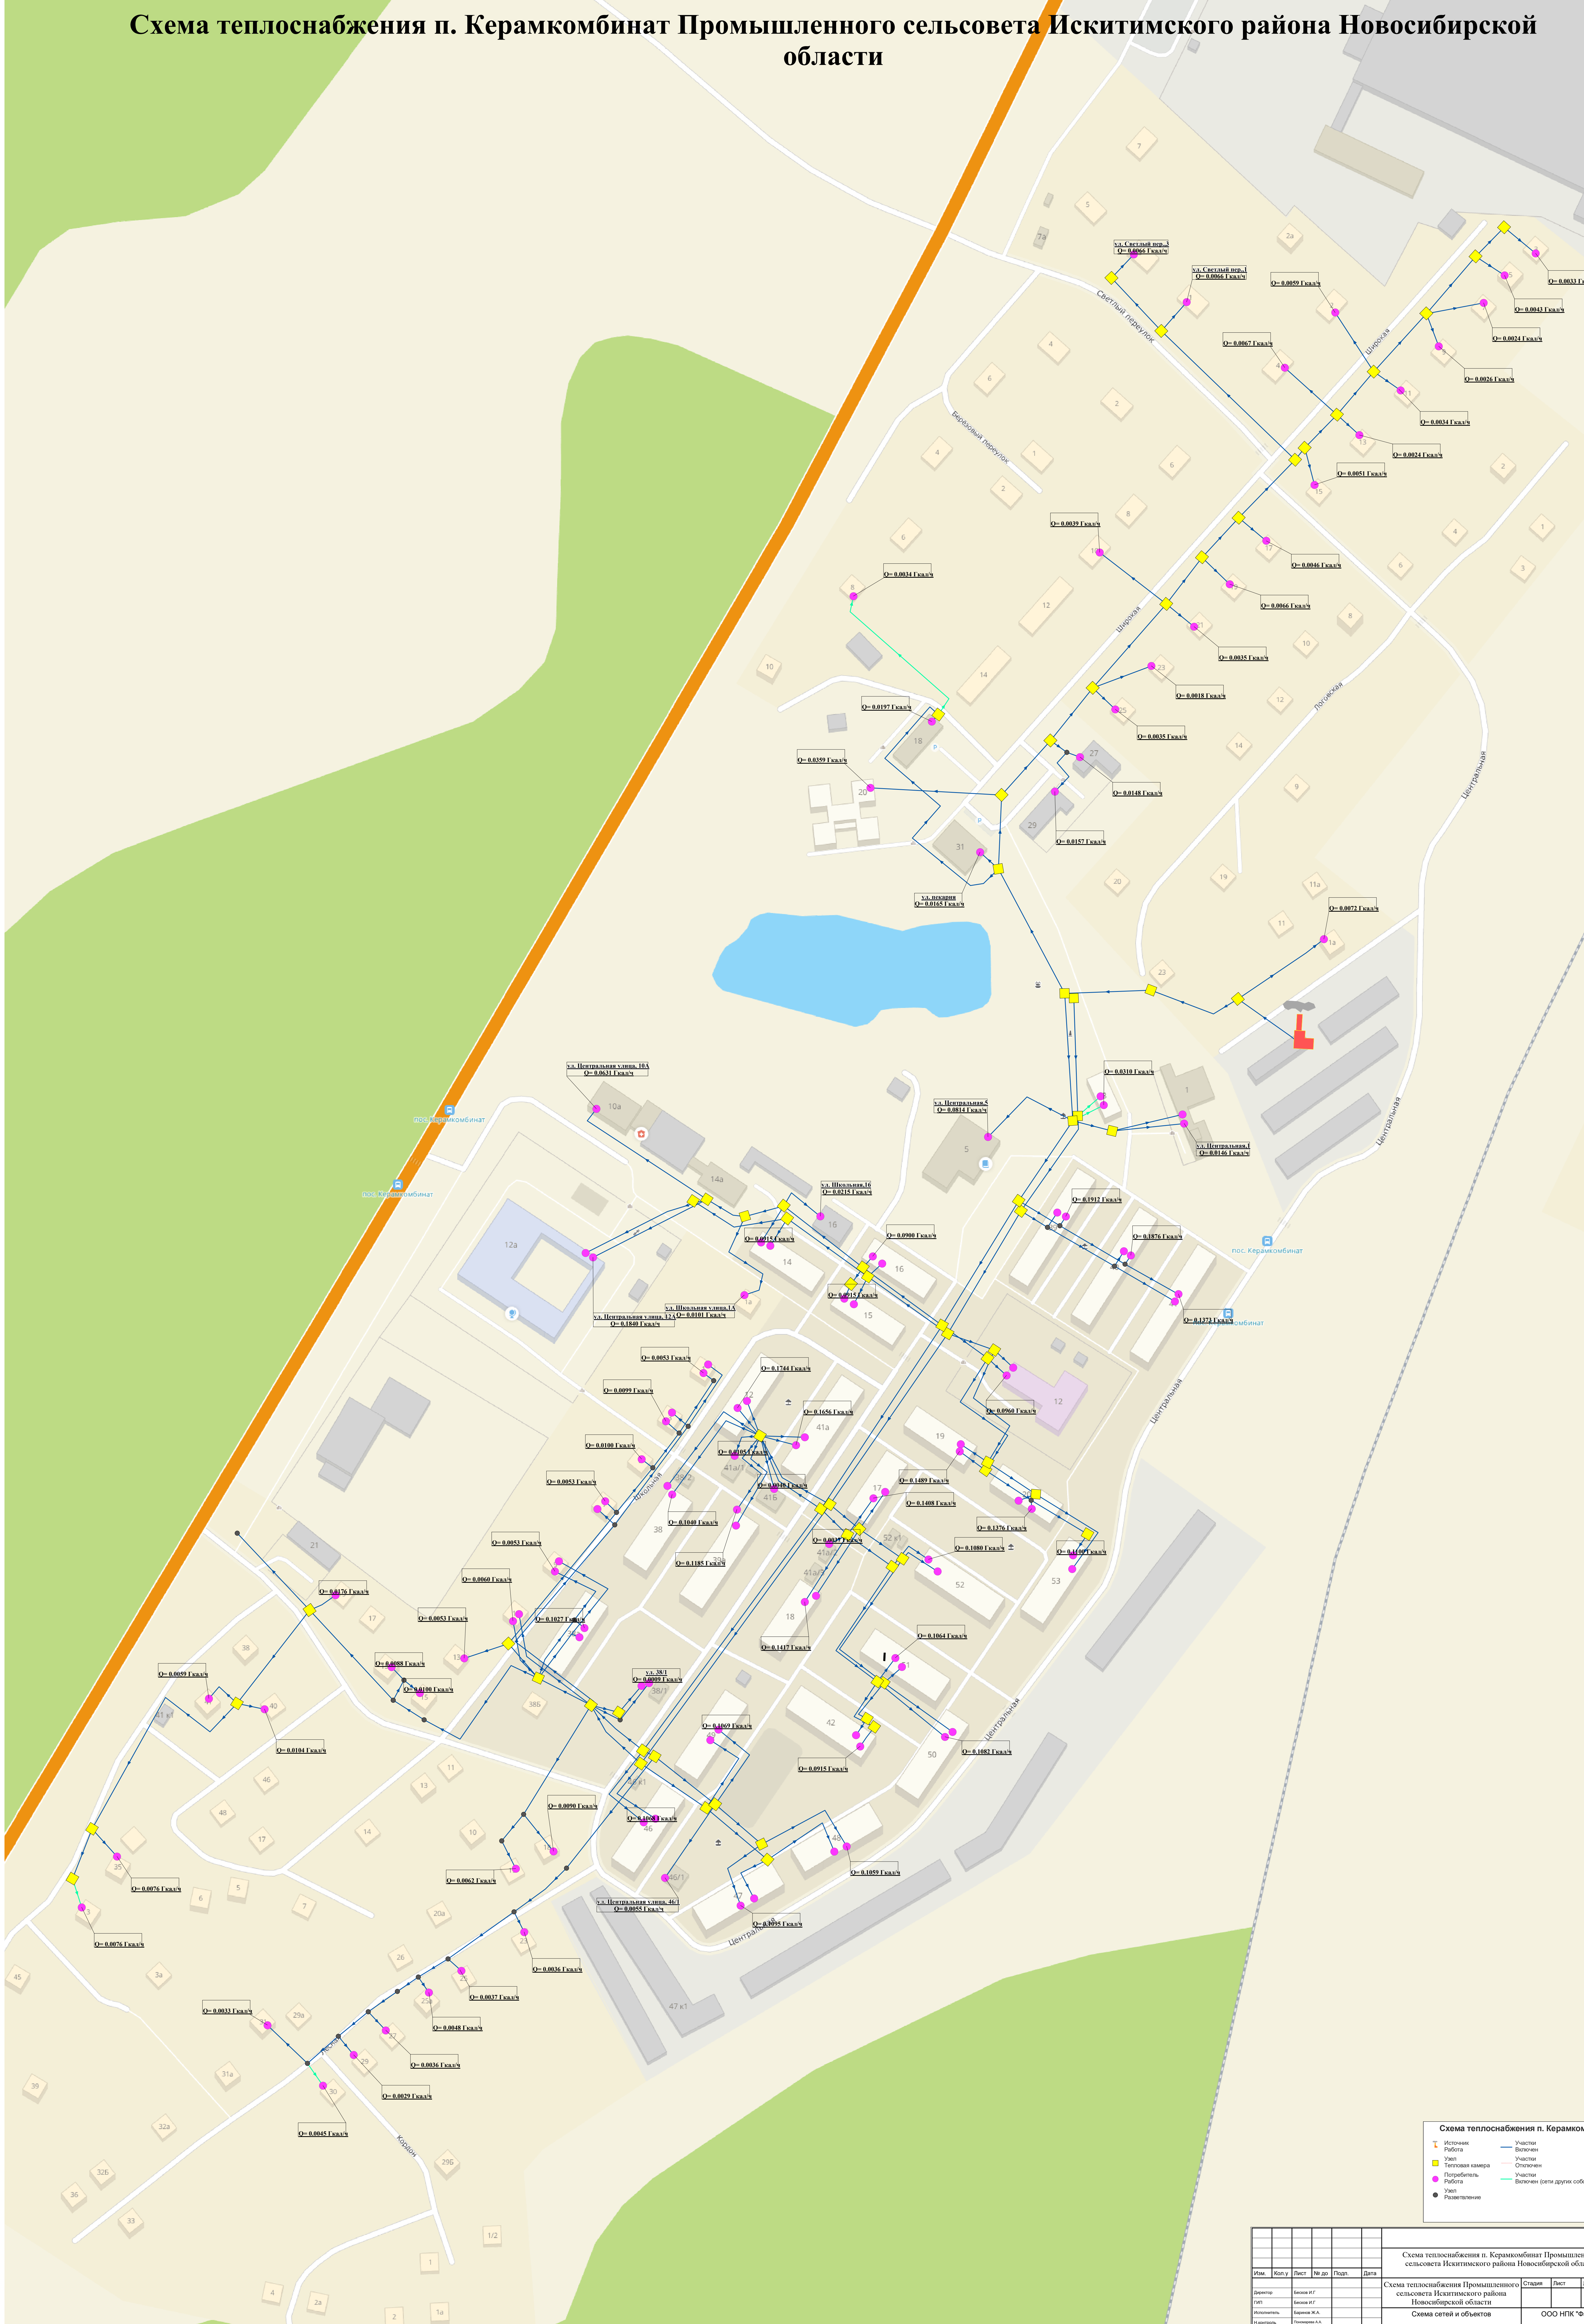


Схема теплоснабжения п. Керамкомбинат

- Источники: Участки
- Работа: Участки
- Узел: Участки
- Тепловая камера: Участки
- Потребитель: Участки
- Развитие: Участки

Схема теплоснабжения п. Керамкомбинат Промышленного сельсовета Искитимского района Новосибирской области					
Схема теплоснабжения Промышленного сельсовета Искитимского района Новосибирской области					
Схема сетей и объектов			ООО НПК "Фанет"		
Изм.	Кол.	Лист	№ до	Год	Дата
Директор	Белова И.Г.				
Тех. рук.	Белова И.Г.				
Инженер	Белова И.Г.				
Инженер	Белова И.Г.				

Лист № 1 из 1
Всего листов 1
Лист № 1 из 1