


Схема теплоснабжения п. Степной Степного сельсовета Искитимского района Новосибирской области

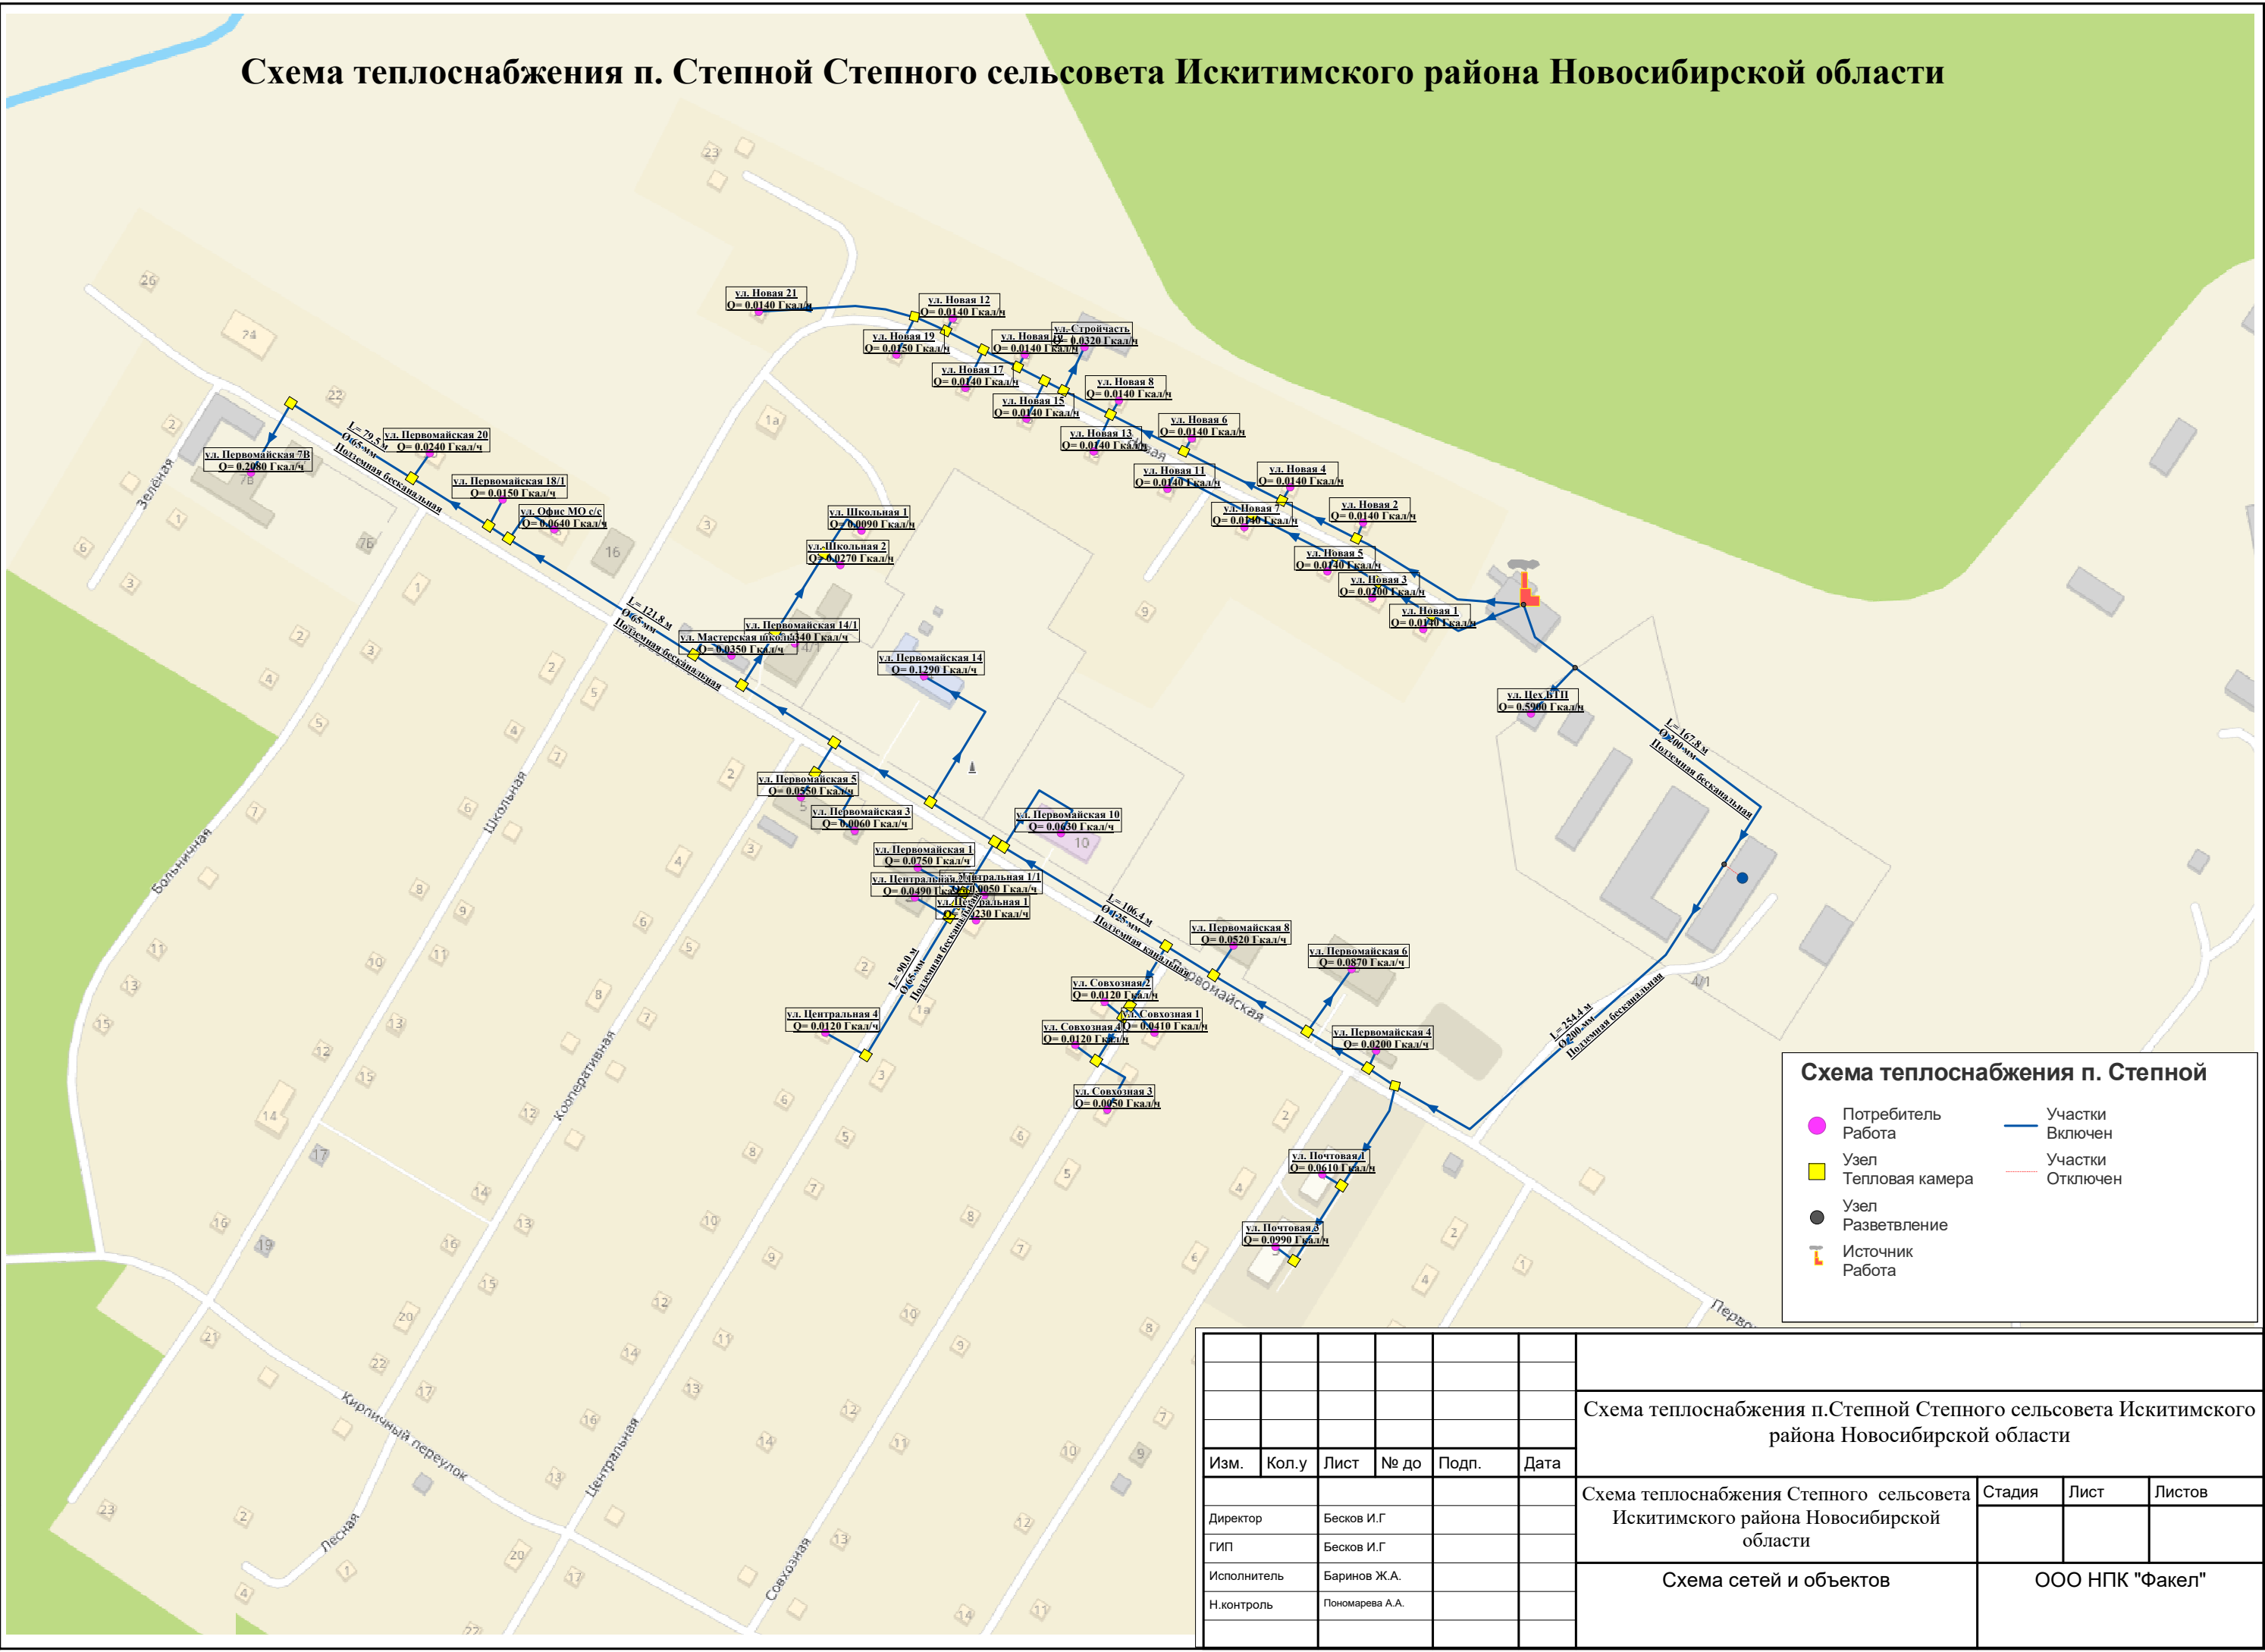

Взам. инв. №	
Подп. и дата	
Инв. № подл.	

						Схема теплоснабжения п.Степной Степного сельсовета Искитимского района Новосибирской области				
Изм.	Кол.у	Лист	№ до	Подп.	Дата	Схема теплоснабжения Степного сельсовета Искитимского района Новосибирской области		Стадия	Лист	Листов
Директор		Бесков И.Г								
ГИП		Бесков И.Г								
Исполнитель		Баринов Ж.А.								
Н.контроль		Пономарева А.А.				Схема сетей и объектов		ООО НПК "Факел"		