


Схема теплоснабжения п. Агролес Мичуринского сельсовета Искитимского района
Новосибирской области

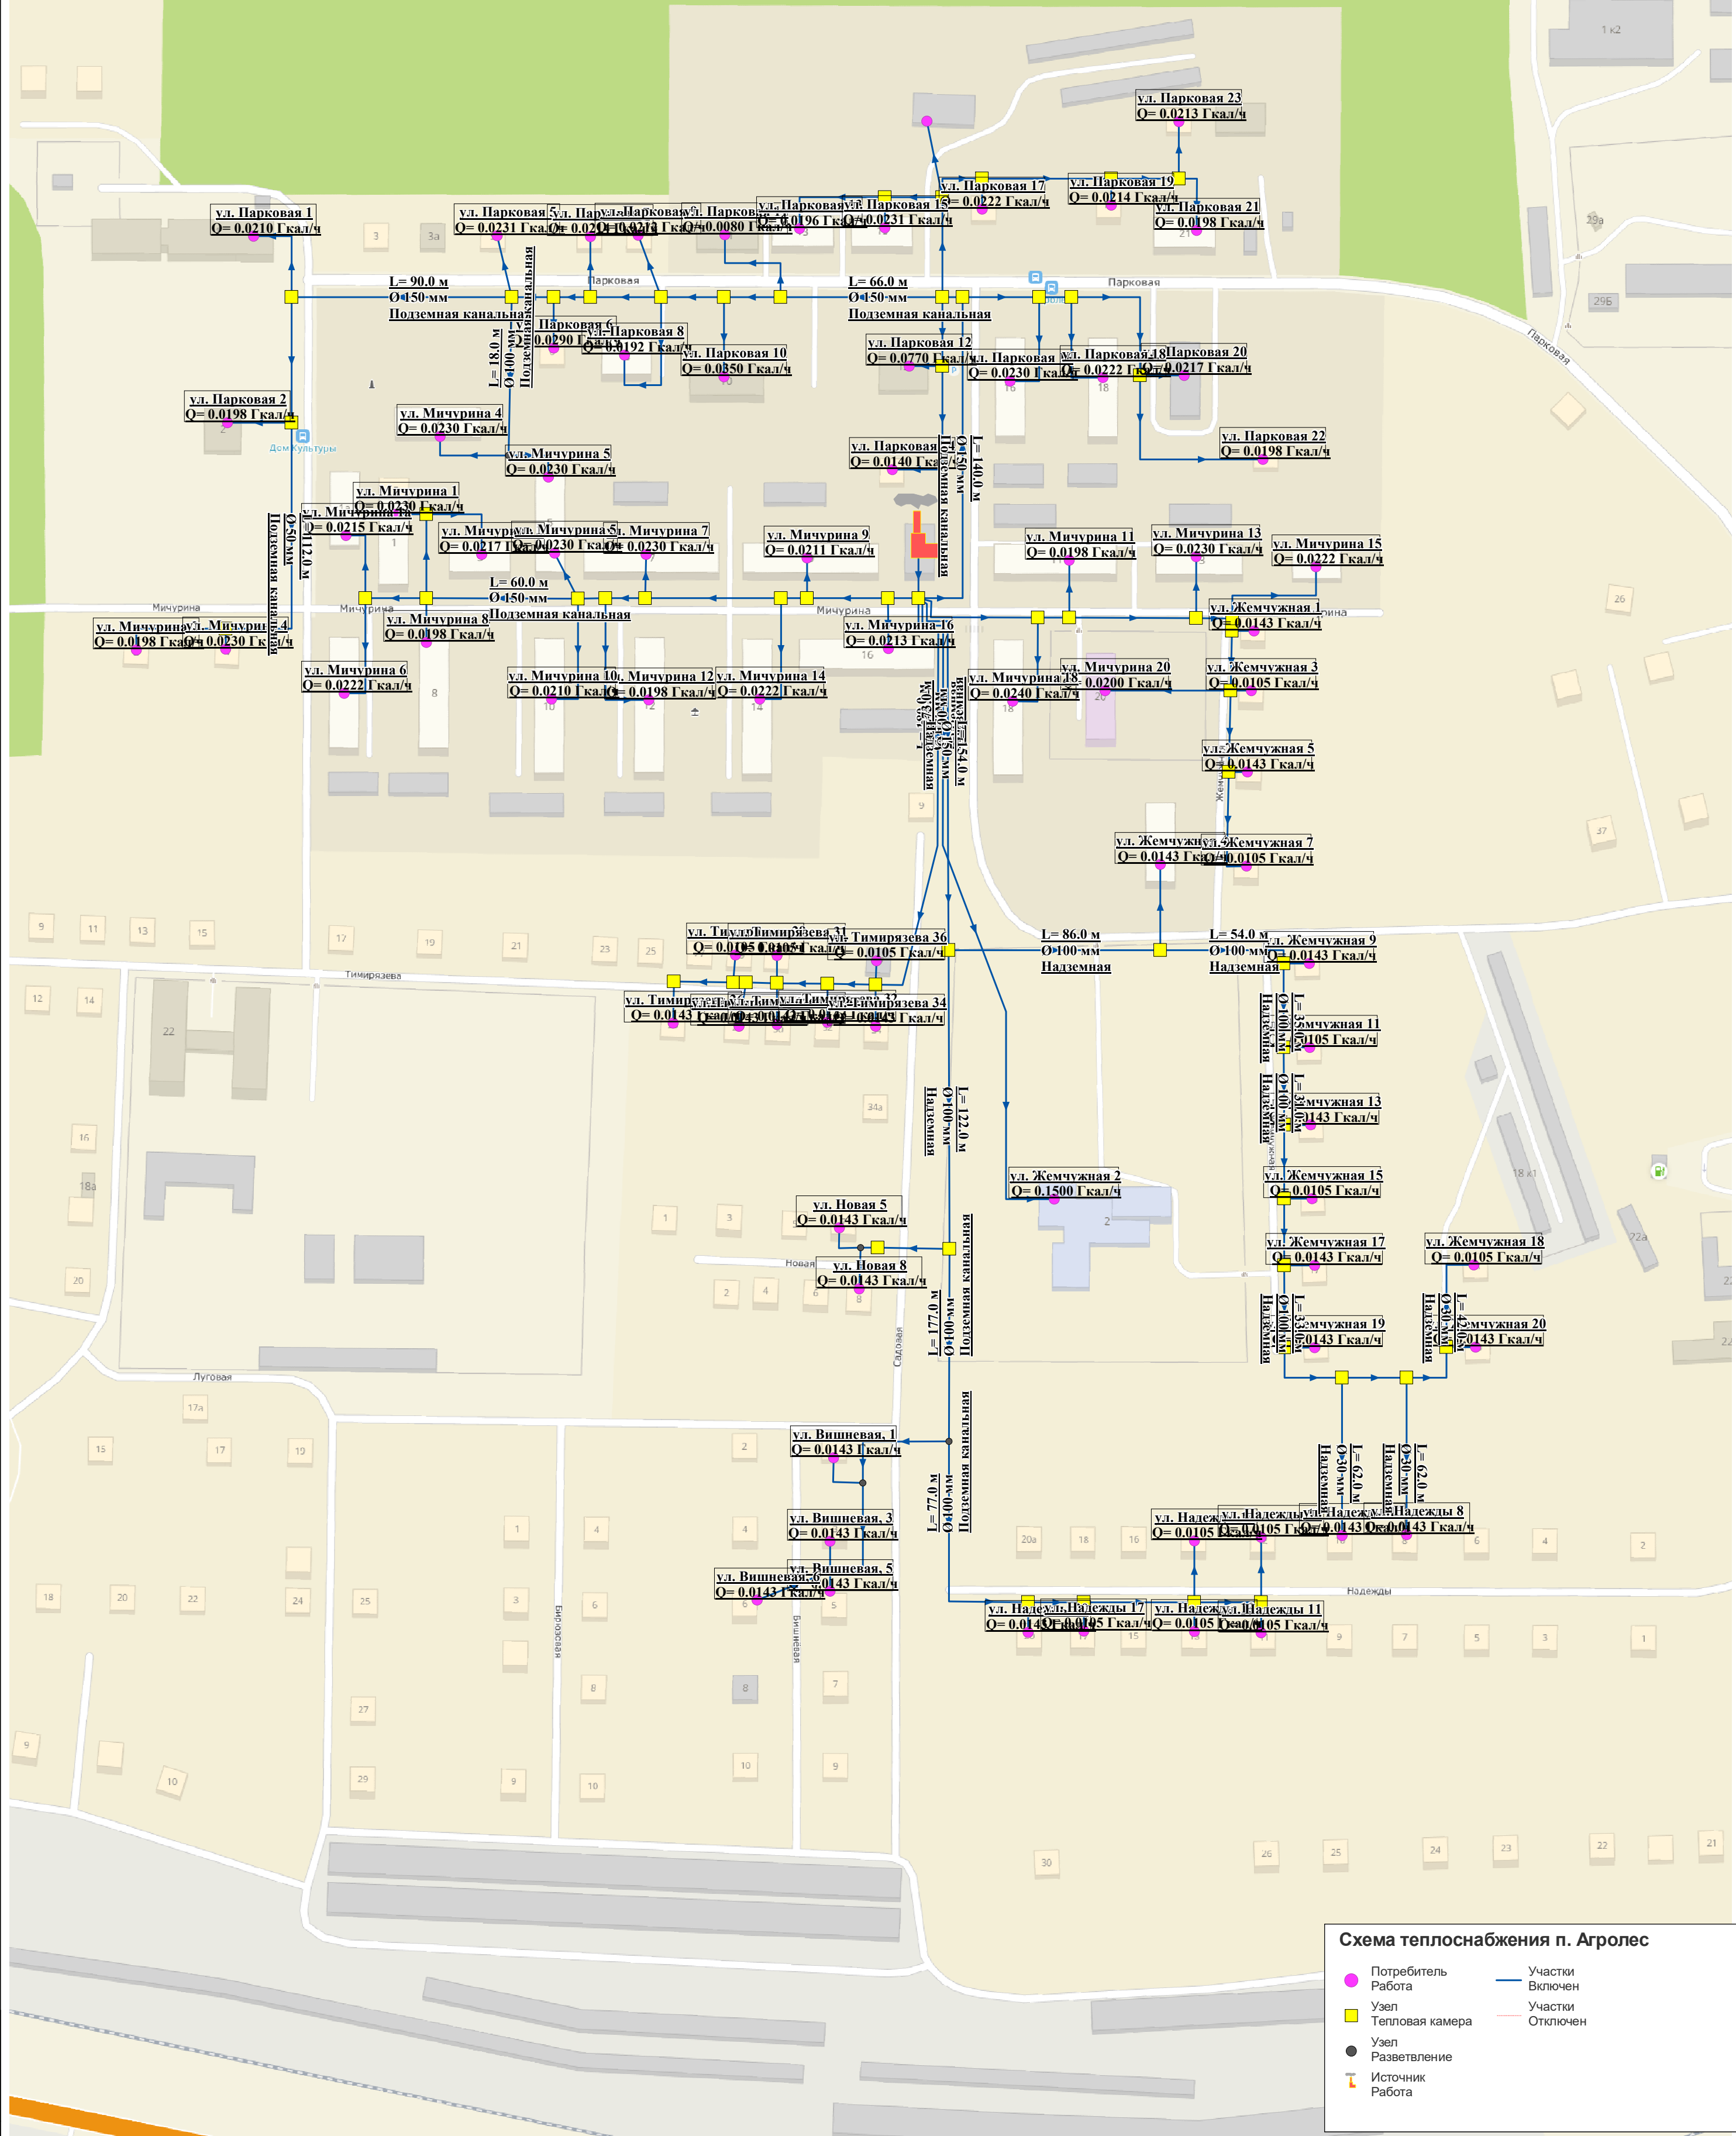

Изм.	Кол.у	Лист	№ до	Подп.	Дата
Директор	Бесков И.Г				
ГП	Бесков И.Г				
Исполнитель	Баринев Ж.А.				
Н.контр.	Полоняева А.А.				

Взам. инв. №	Подп. инв. №	Ив. № подл.

Подп. и дата	Ив. № подл.

Схема теплоснабжения п. Агролес Мичуринского сельсовета Искитимского района Новосибирской области					
Схема теплоснабжения Мичуринского сельсовета Искитимского района Новосибирской области					
Схема сетей и объектов					
ООО НПК "Факел"					

Стадия	Лист	Листов