


Схема теплоснабжения п. Чернореченский Чернореченского сельсовета Искитимского района Новосибирской области

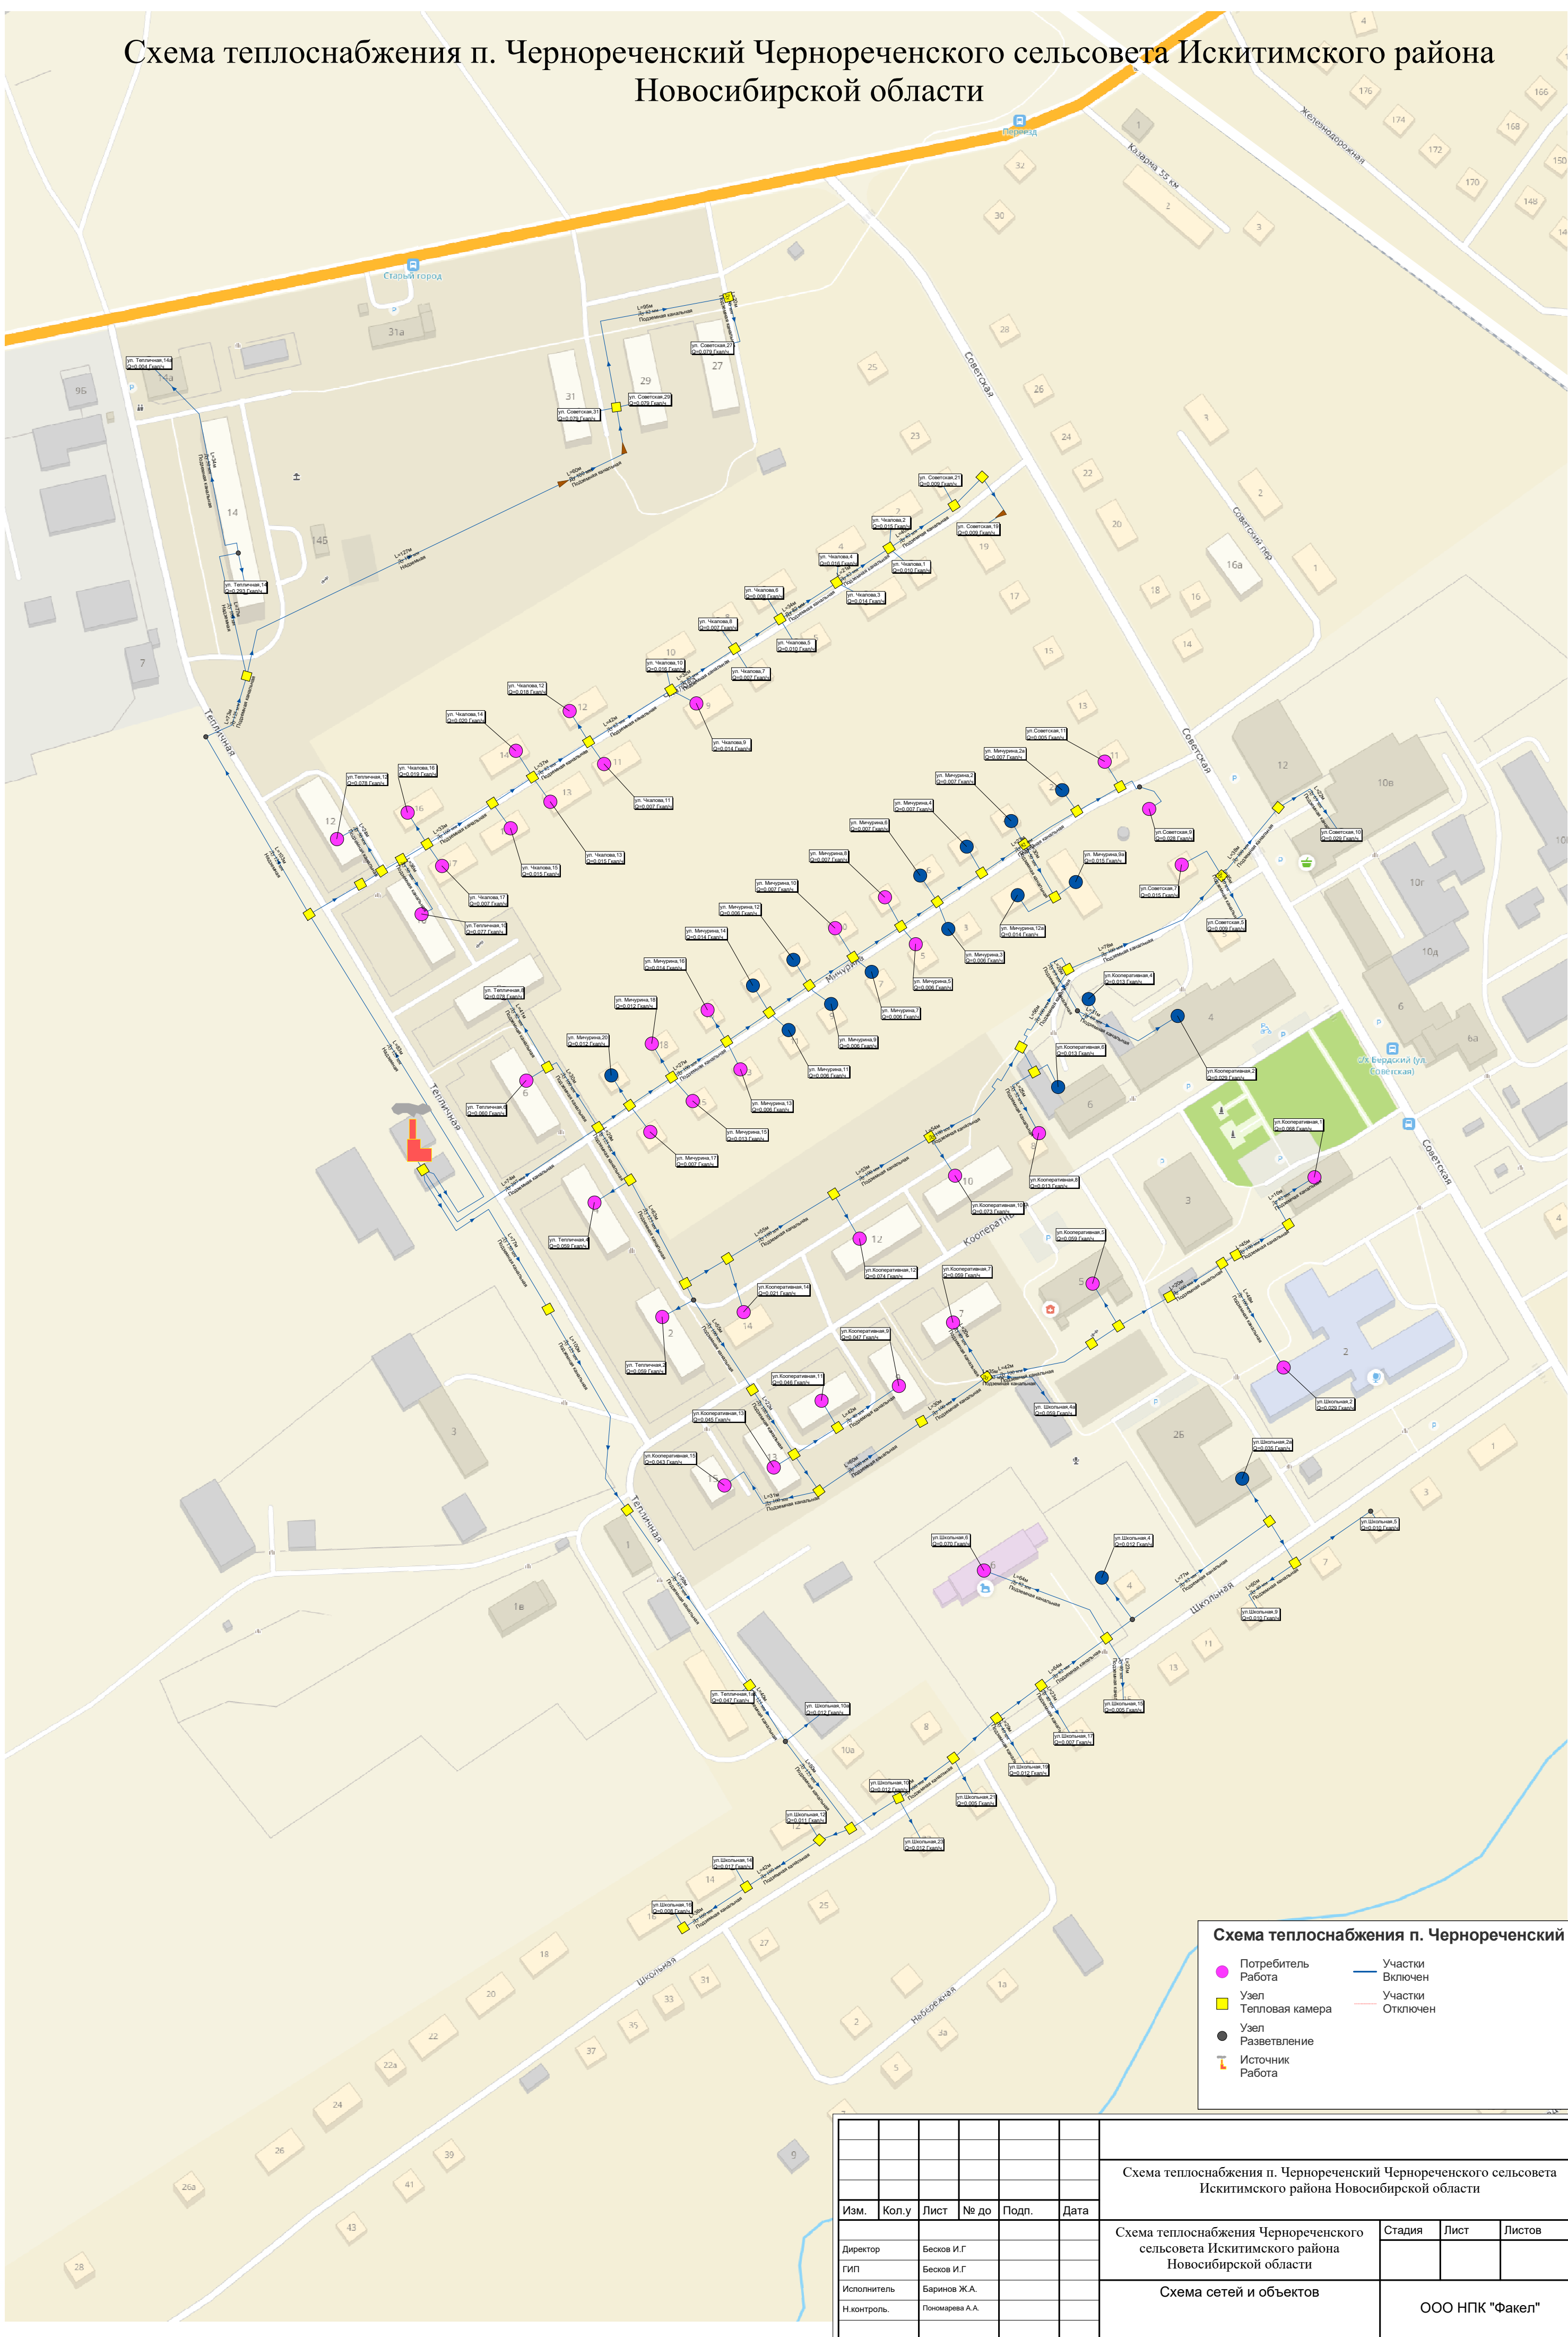

Изм. № подл.	Подп. и дата	Взам. инв. №

Изм.						Схема теплоснабжения п. Чернореченский Чернореченского сельсовета Искитимского района Новосибирской области			
Кол.у						Схема теплоснабжения Чернореченского сельсовета Искитимского района Новосибирской области			
Лист						Схема сетей и объектов			
№ до						ООО НПК "Факел"			
Подп.									
Дата									
Директор									
Бесков И.Г.									
ГИП									
Бесков И.Г.									
Исполнитель									
Баринев Ж.А.									
Н.контр.									
Паномарев А.А.									