

Схема теплоснабжения п. Чернореченский Чернореченского сельсовета Искитимского района Новосибирской области

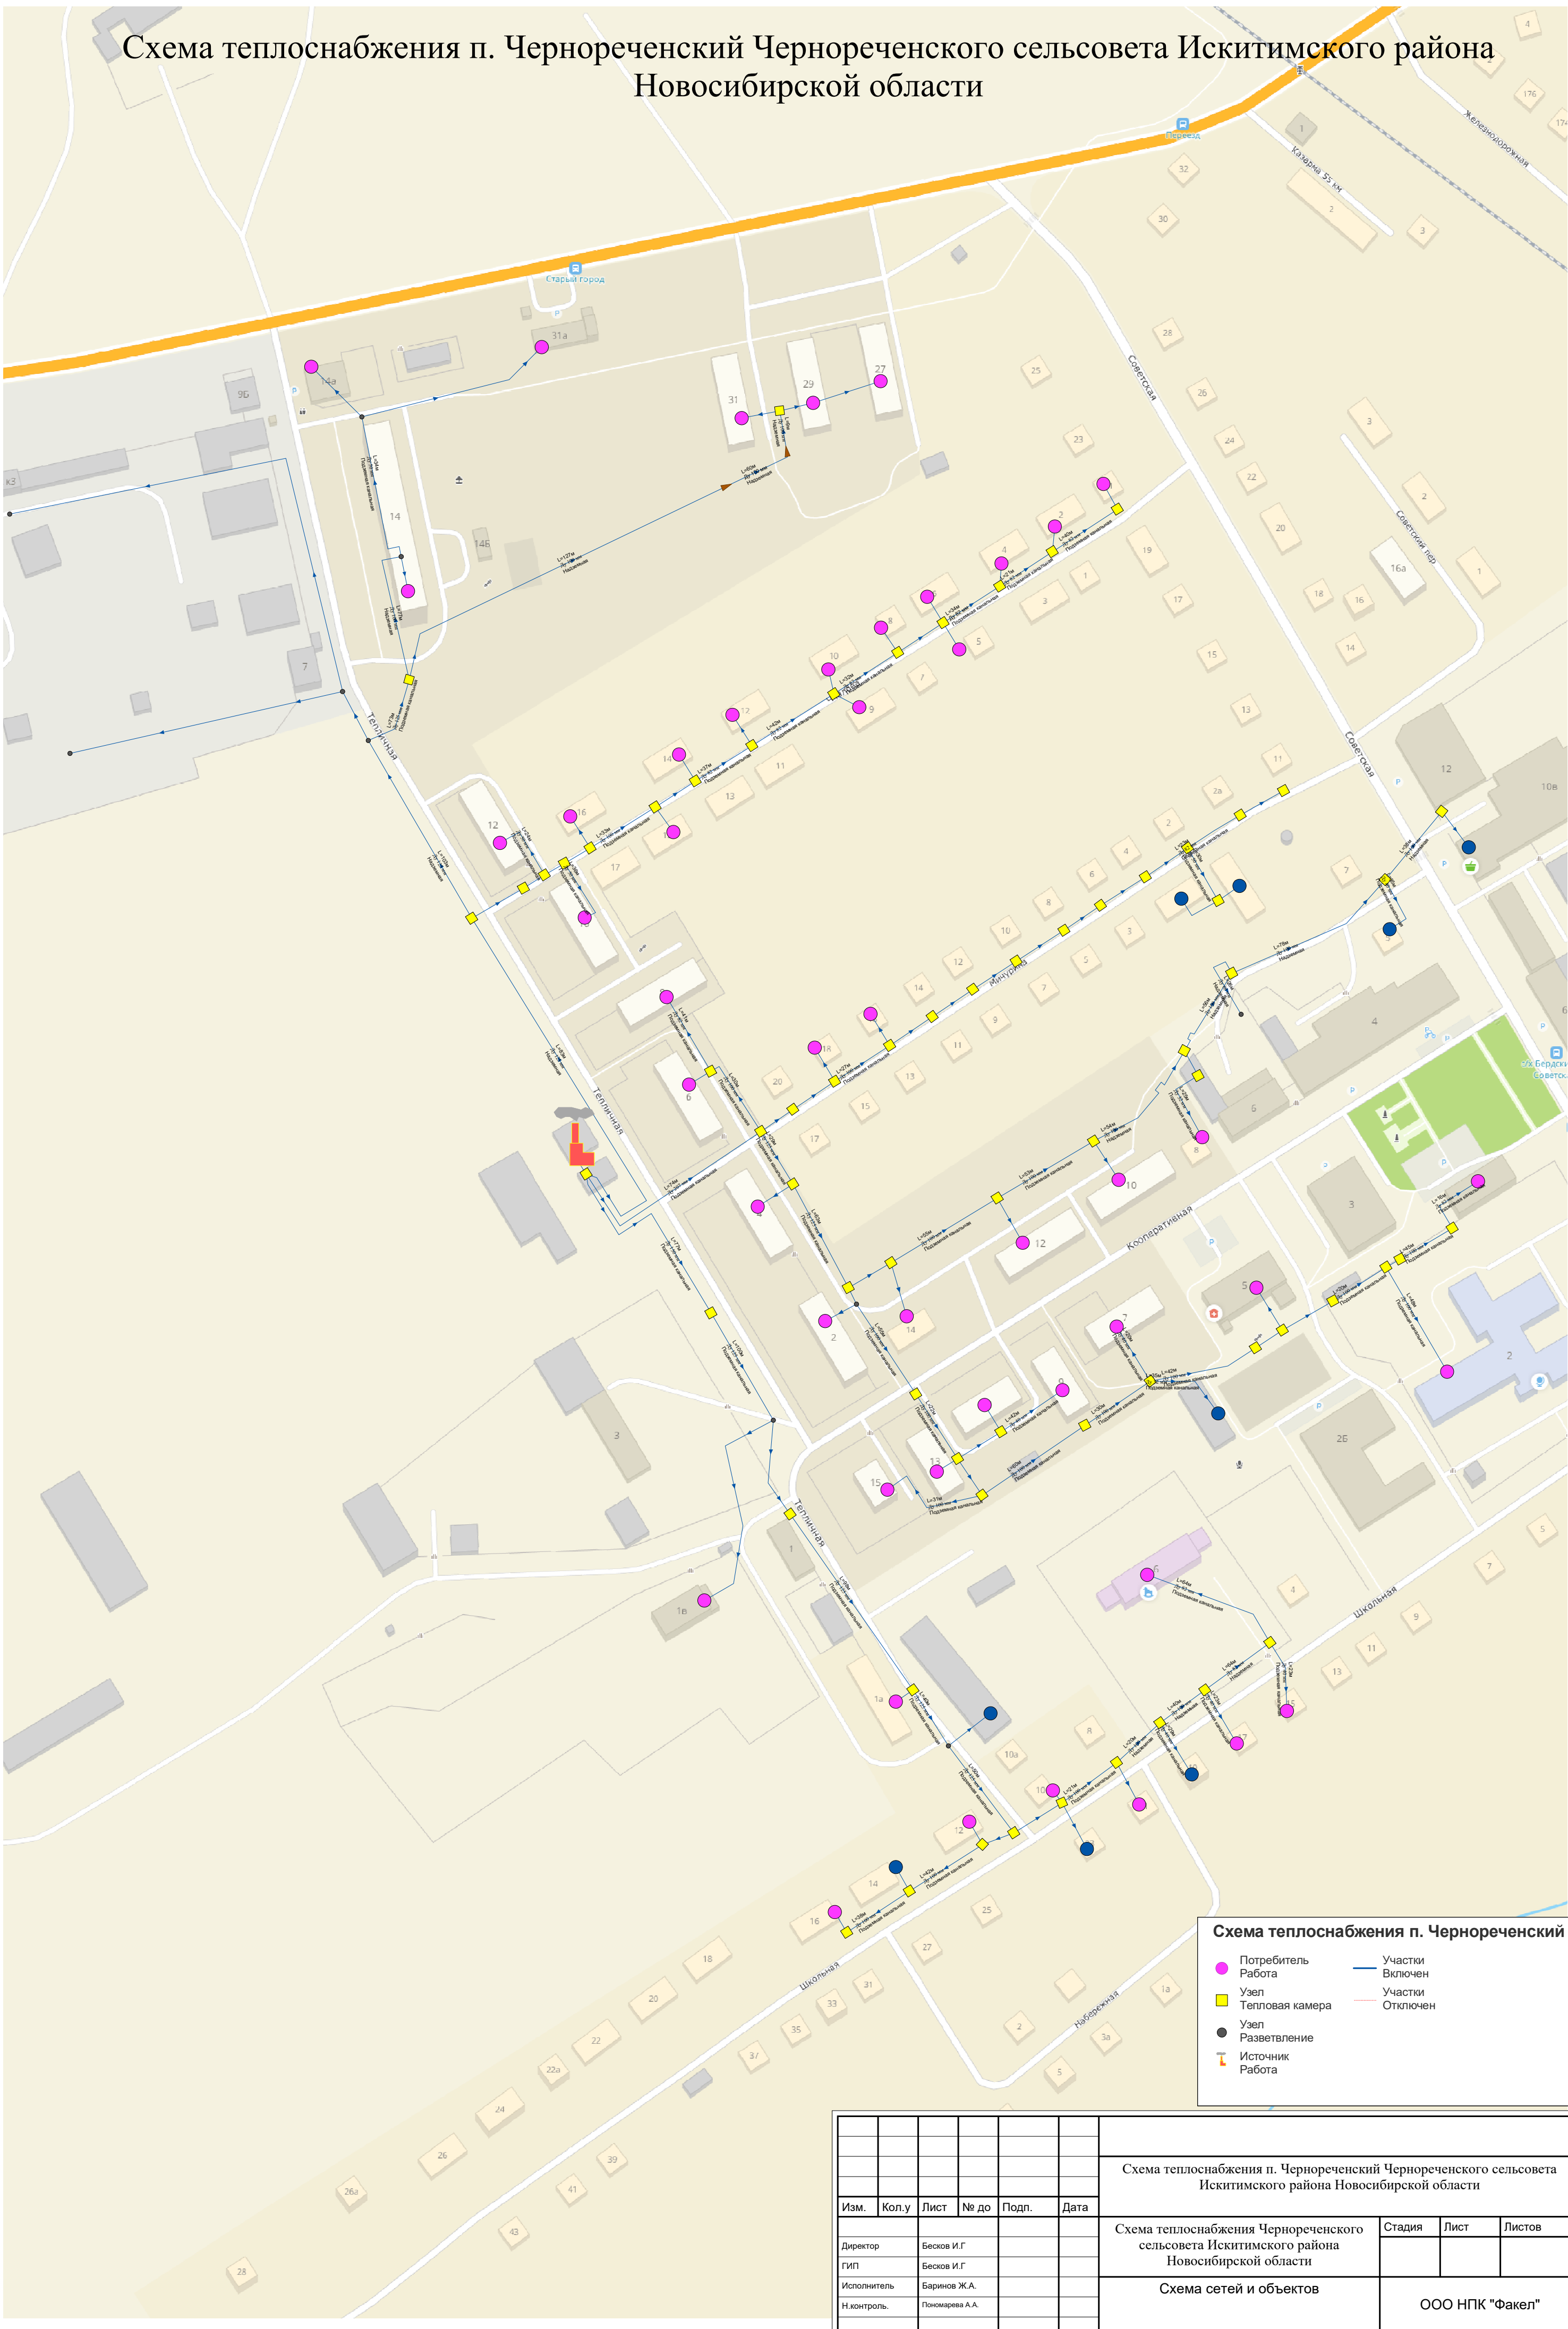


Схема теплоснабжения п. Чернореченский

Потребитель

Работа

Узел

Тепловая камера

Узел

Разветвление

Источник

Работа

Участки

Включен

Участки

Отключен

						Схема теплоснабжения п. Чернореченский Чернореченского сельсовета Искитимского района Новосибирской области			
Изм.	Кол.у	Лист	№ до	Подп.	Дата	Схема теплоснабжения Чернореченского сельсовета Искитимского района Новосибирской области	Стадия	Лист	Листов
Директор	Бесков И.Г					Схема сетей и объектов			
ГИП	Бесков И.Г								
Исполнитель	Баринев Ж.А.								
Н.контр.	Пономарев А.А.						ООО НПК "Факел"		

Ив. № подл.	
Подп. и дата	
Взам. инв. №	