

Схема теплоснабжения п. Чернореченский Чернореченского сельсовета Искитимского района Новосибирской области

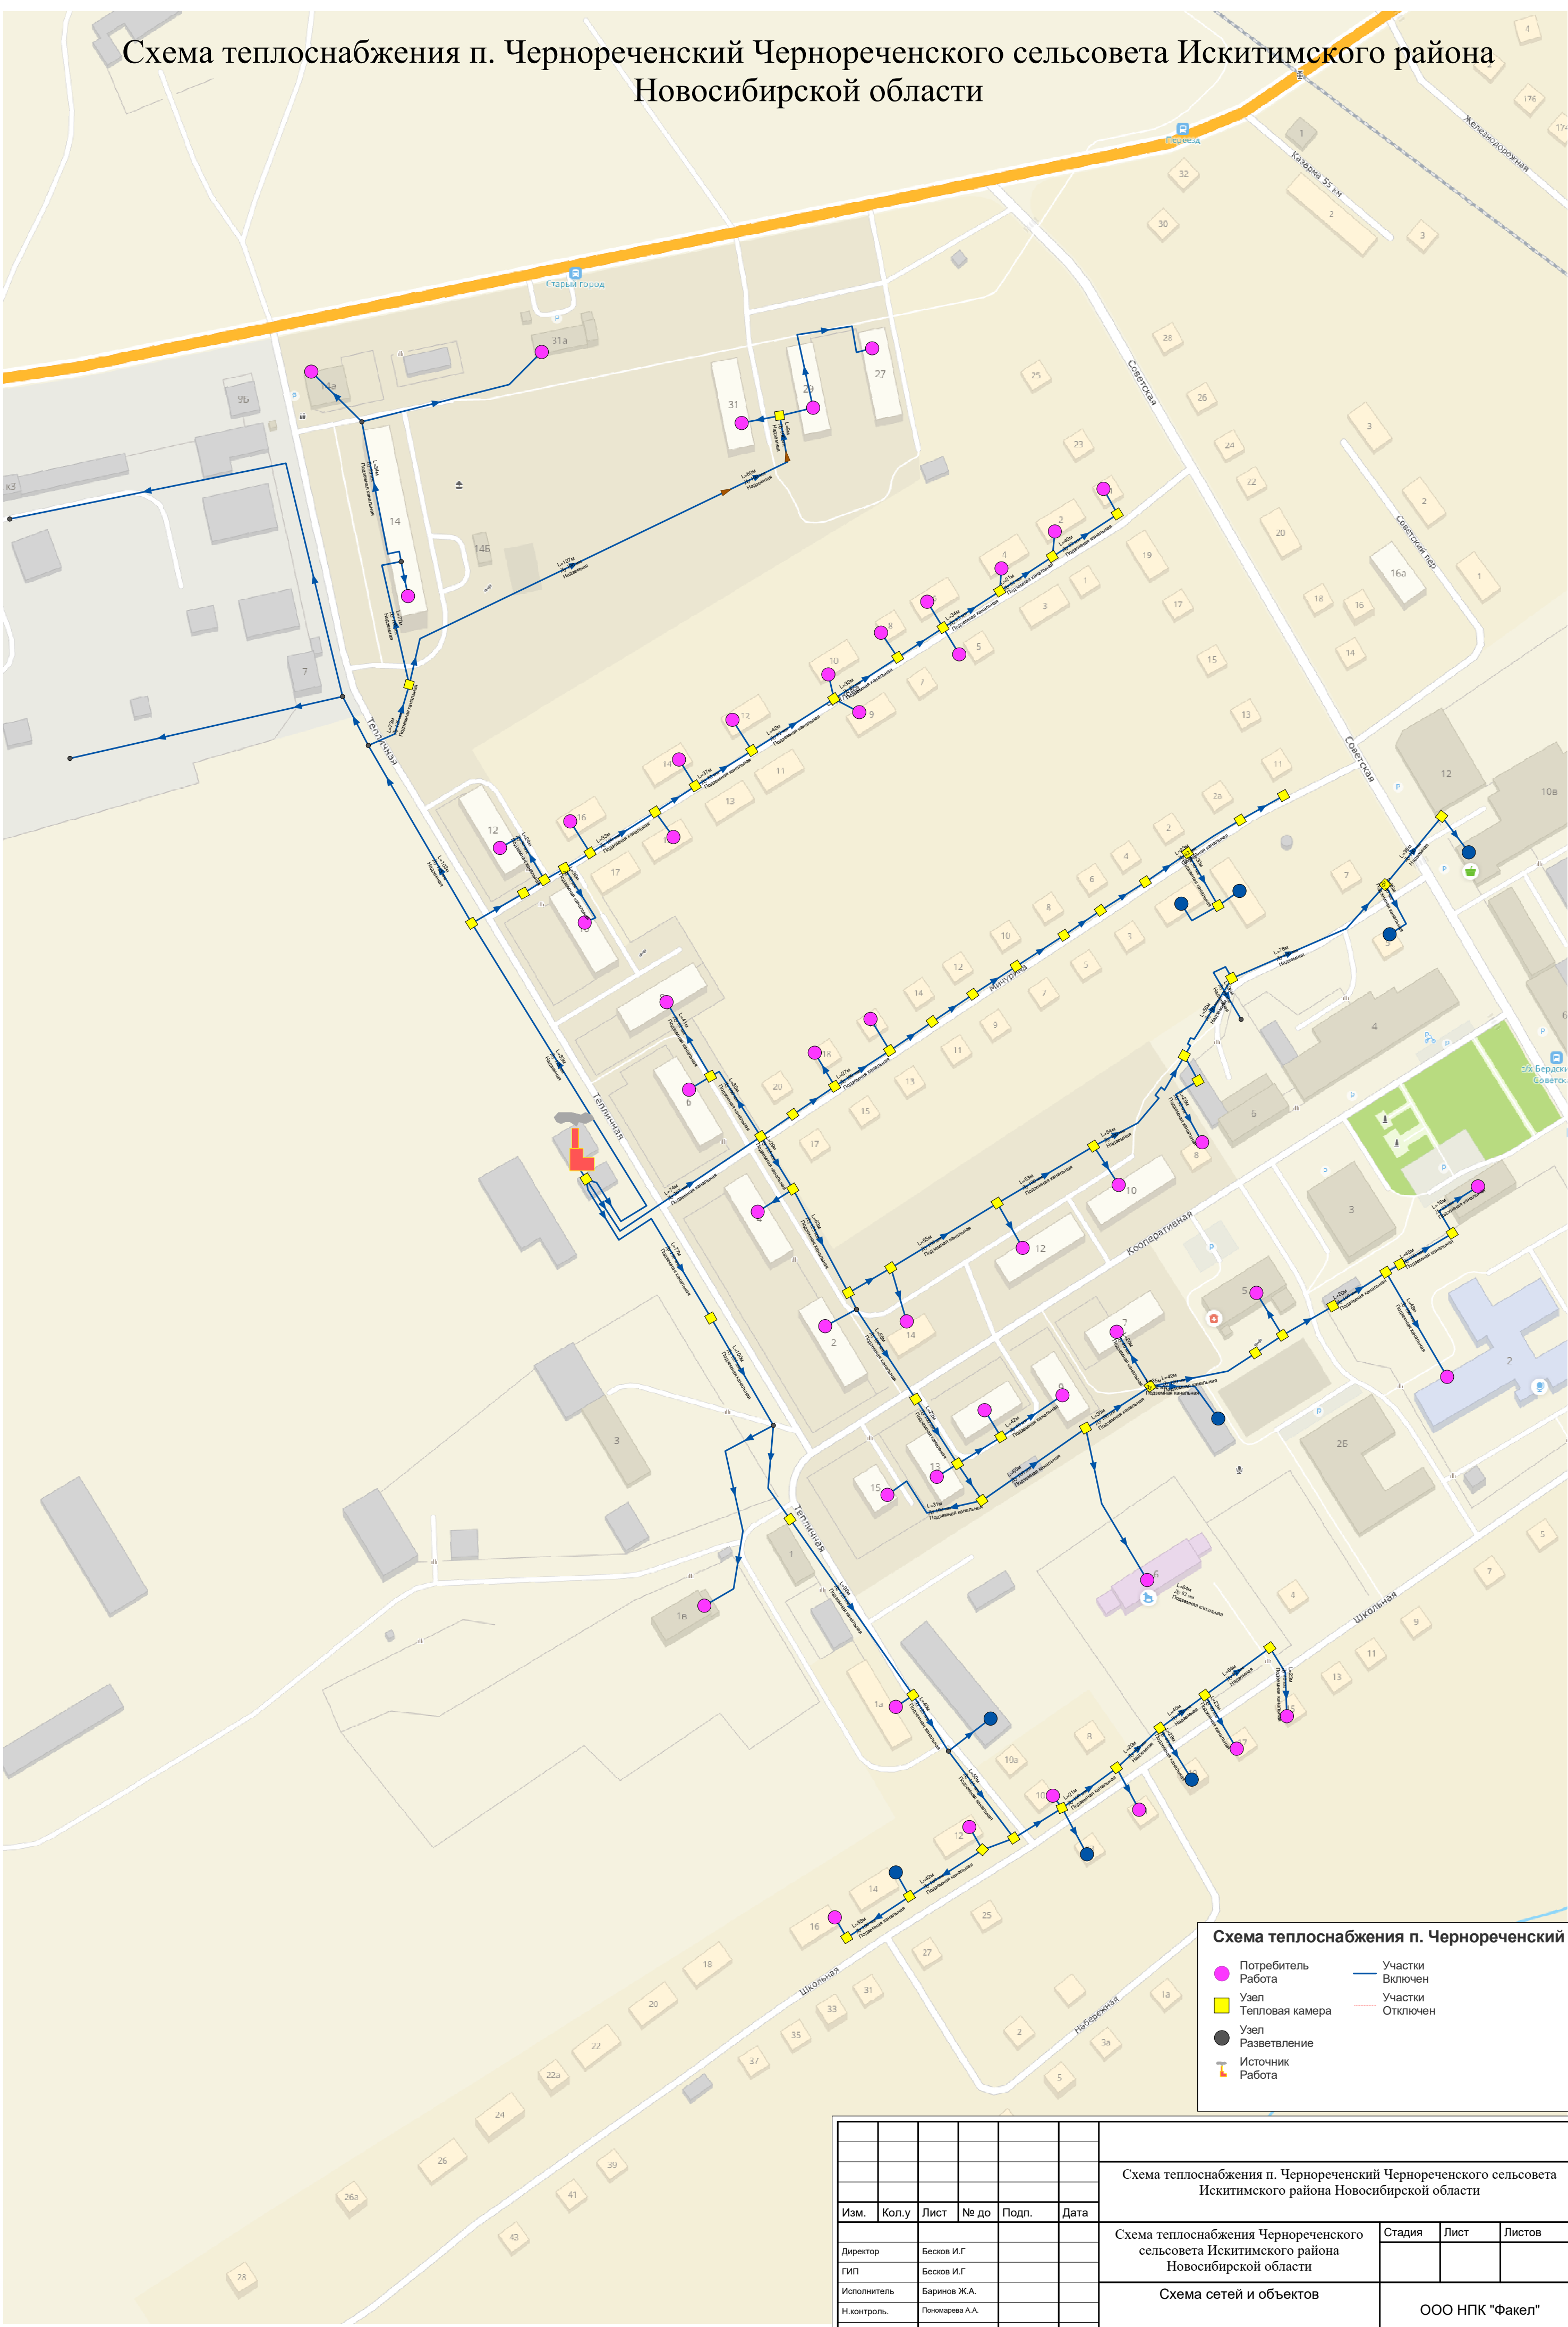


Схема теплоснабжения п. Чернореченский

- Потребитель Работа
- Узел Тепловая камера
- Узел Разветвление
- Источник Работа
- Участки Включен
- Участки Отключен

Изм.	Кол.у	Лист	№ до	Подп.	Дата
Директор	Бесков И.Г				
ГИП	Бесков И.Г				
Исполнитель	Баринев Ж.А.				
Н.контр.	Пономарев А.А.				

Схема теплоснабжения п. Чернореченский Чернореченского сельсовета Искитимского района Новосибирской области						Схема теплоснабжения Чернореченского сельсовета Искитимского района Новосибирской области			Стадия	Лист	Листов
Схема сетей и объектов						ООО НПК "Факел"					