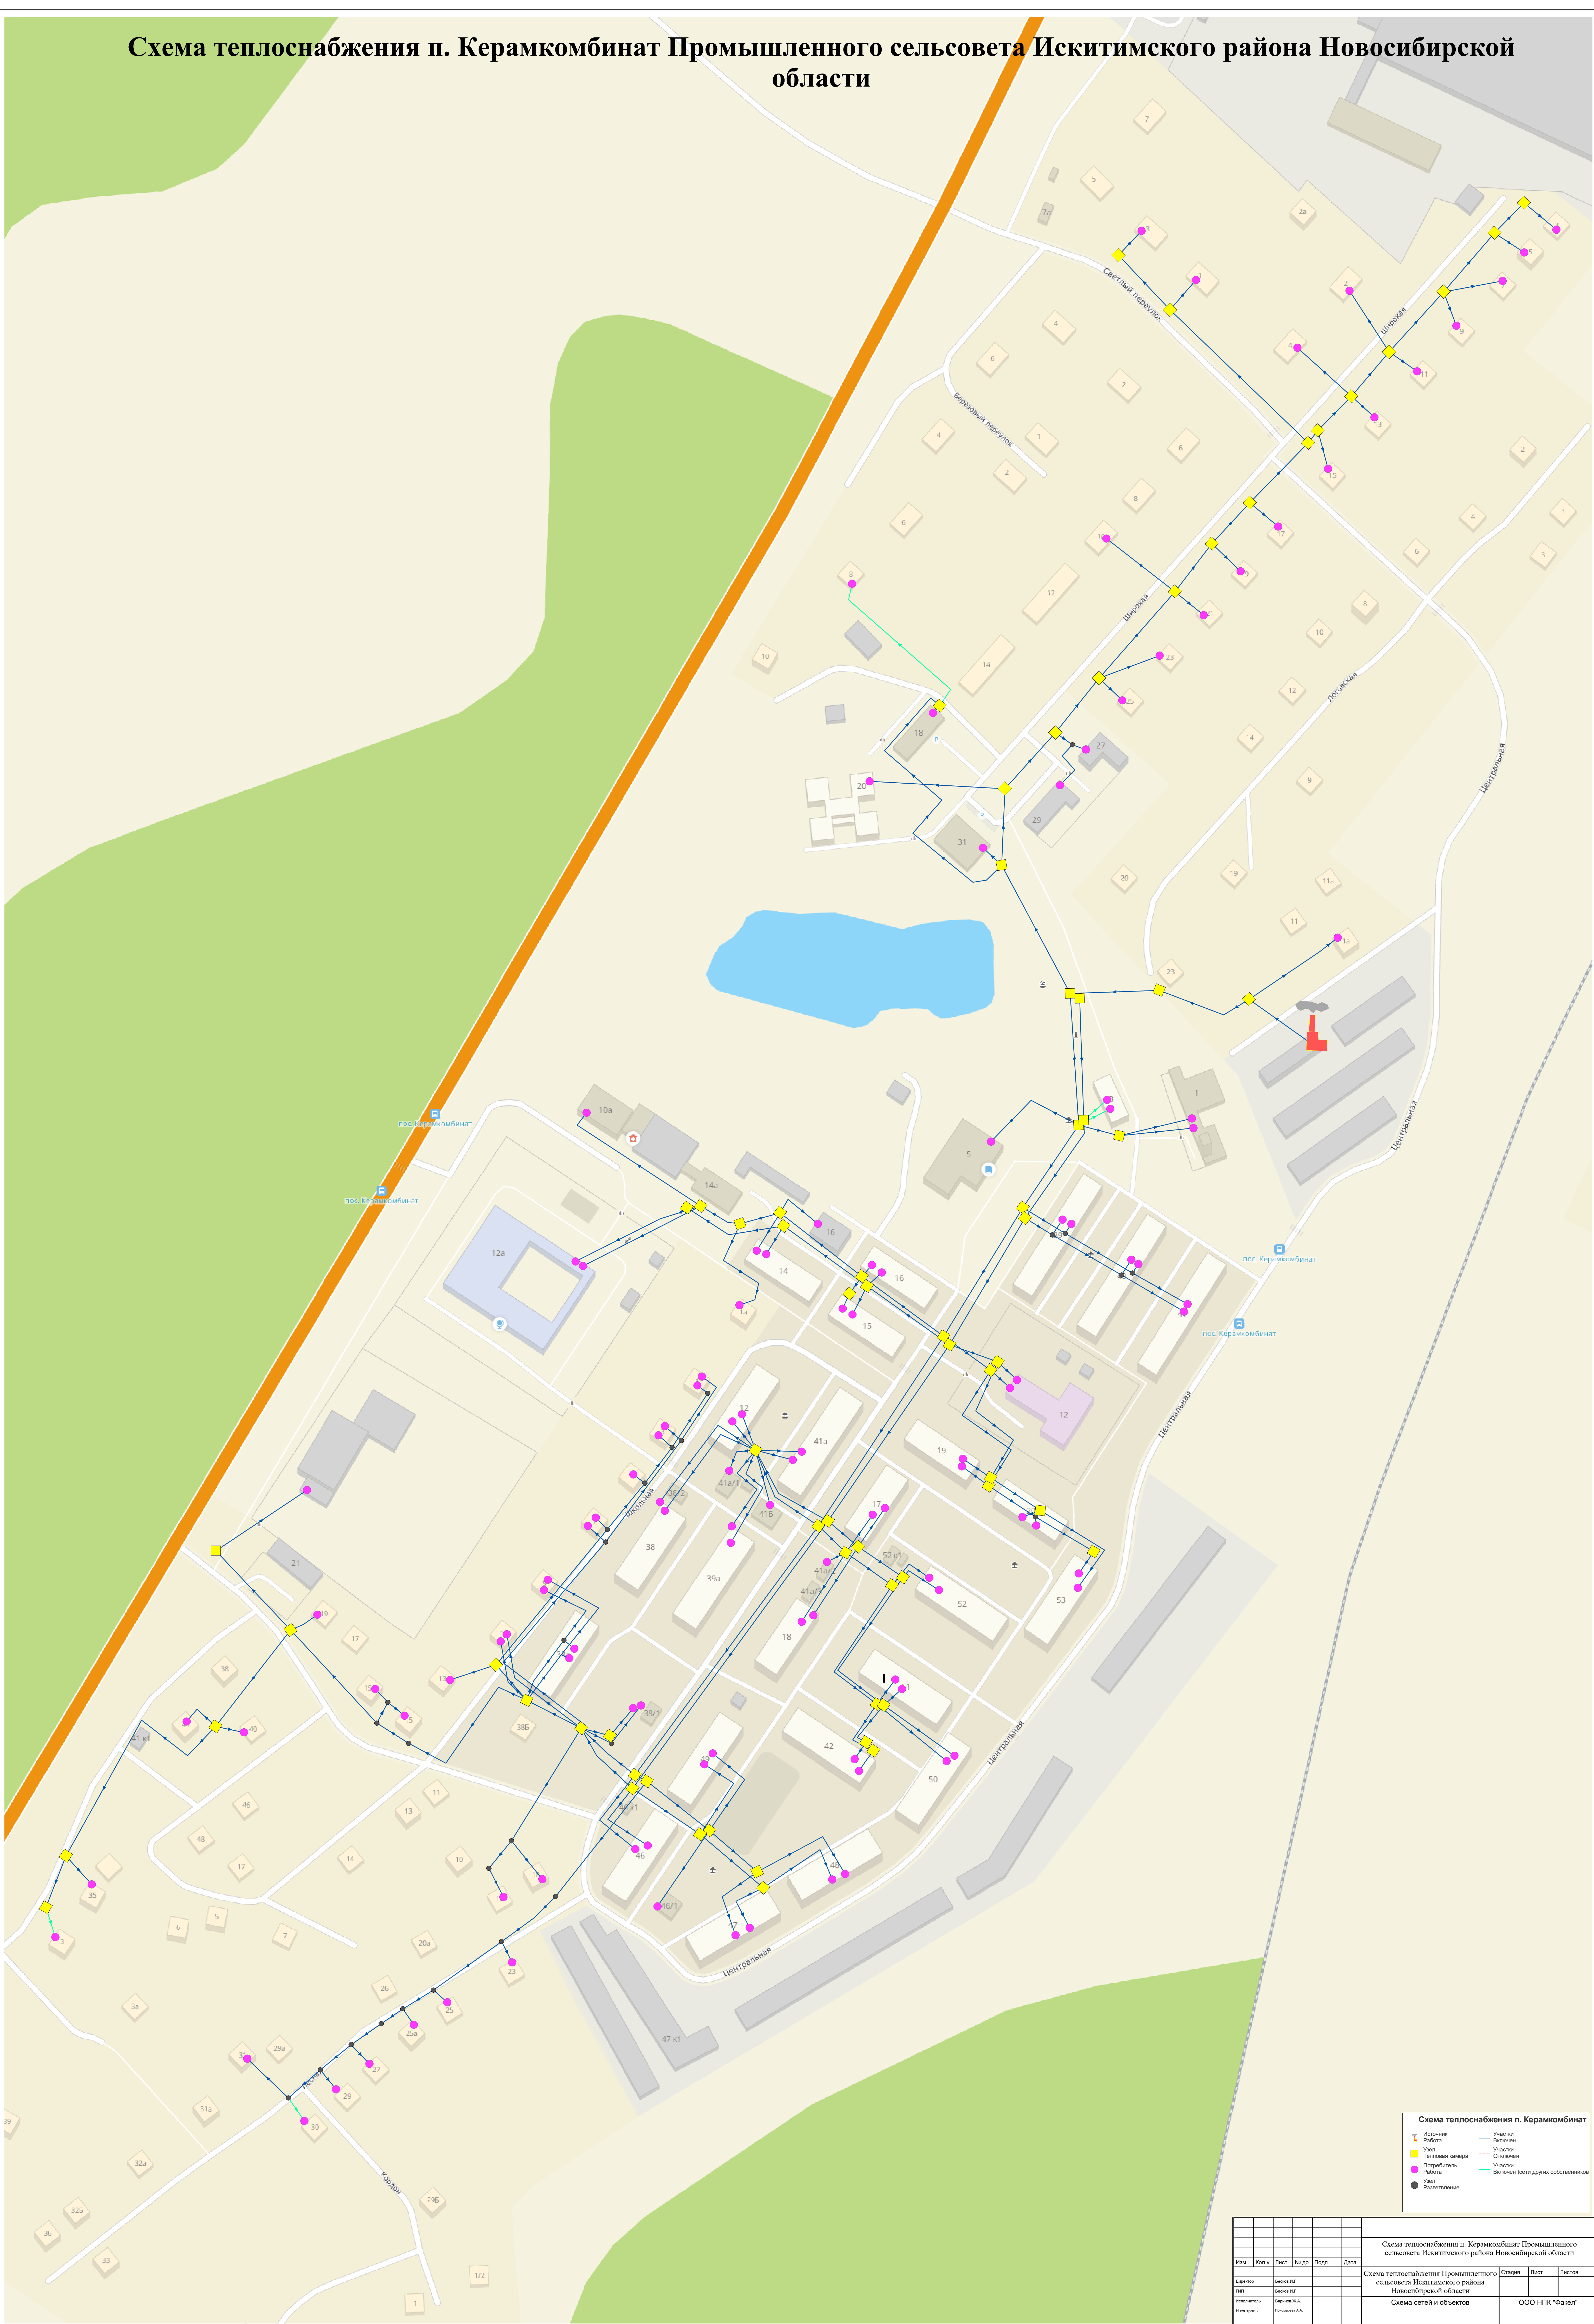


Схема теплоснабжения п. Керамкомбинат Промышленного сельсовета Искитимского района Новосибирской области



**Схема теплоснабжения п. Керамкомбинат**

Источники	Участки
Работа	Включен
Узел	Участки
Тепловая камера	Отключен
Потребитель	Участки
Работа	Включен (ради других собственников)
Узел	
Разветвление	

Схема теплоснабжения п. Керамкомбинат Промышленного сельсовета Искитимского района Новосибирской области					
Изм.	Колу	Лист	№ до	Подп.	Дата
Директор	Белова И.Г.				
Генд.	Белова И.Г.				
Исполнитель	Белова И.А.				
Инженер	Потемкина А.А.				
Схема теплоснабжения Промышленного сельсовета Искитимского района Новосибирской области				Создан	Лист
Схема сетей и объектов				ООО НПК "Фанет"	