


Схема теплоснабжения д. Ургун Евсинского сельсовета Искитимского района Новосибирской области

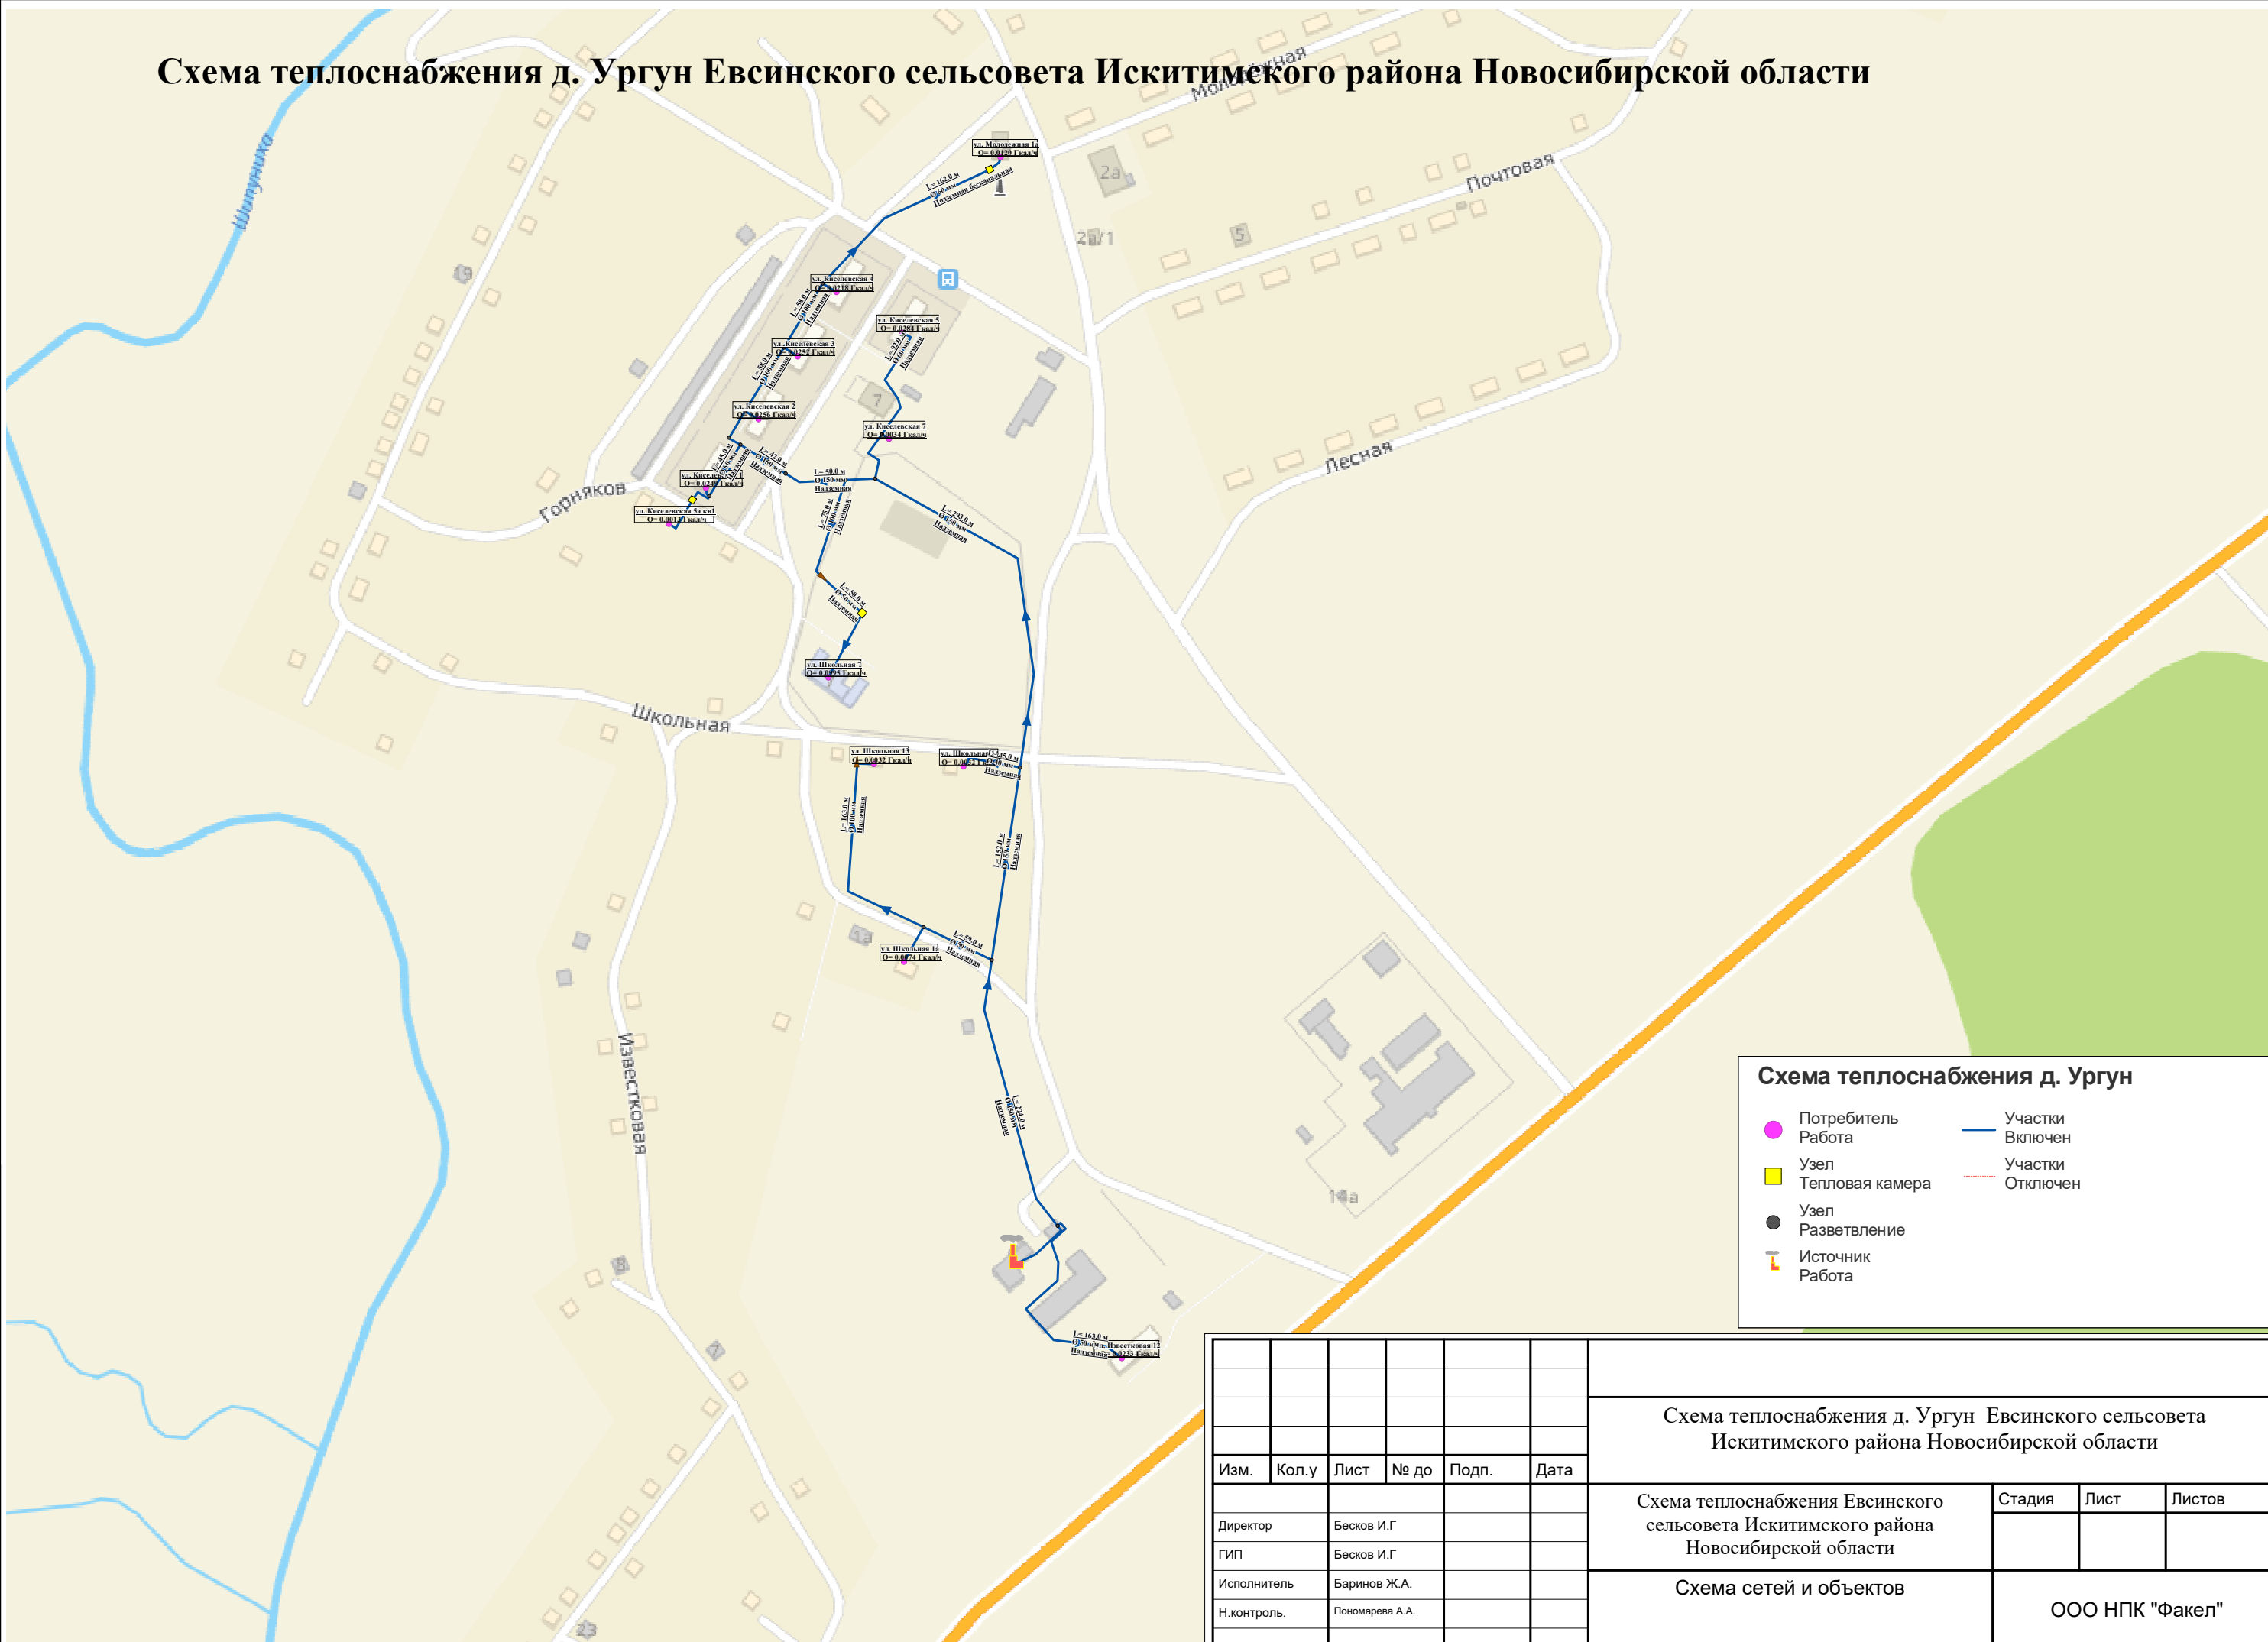

Взам. инв. №	
Подл. и дата	
Инв. № подл.	

						Схема теплоснабжения д. Ургун Евсинского сельсовета Искитимского района Новосибирской области			
Изм.	Кол.у	Лист	№ до	Подп.	Дата	Схема теплоснабжения Евсинского сельсовета Искитимского района Новосибирской области			
Директор		Бесков И.Г				Схема сетей и объектов	Стадия	Лист	Листов
ГИП		Бесков И.Г							
Исполнитель		Баринов Ж.А.							
Н.контроль.		Пономарева А.А.				ООО НПК "Факел"			