

Схема теплоснабжения п. Чернореченский Чернореченского сельсовета Искитимского района Новосибирской области

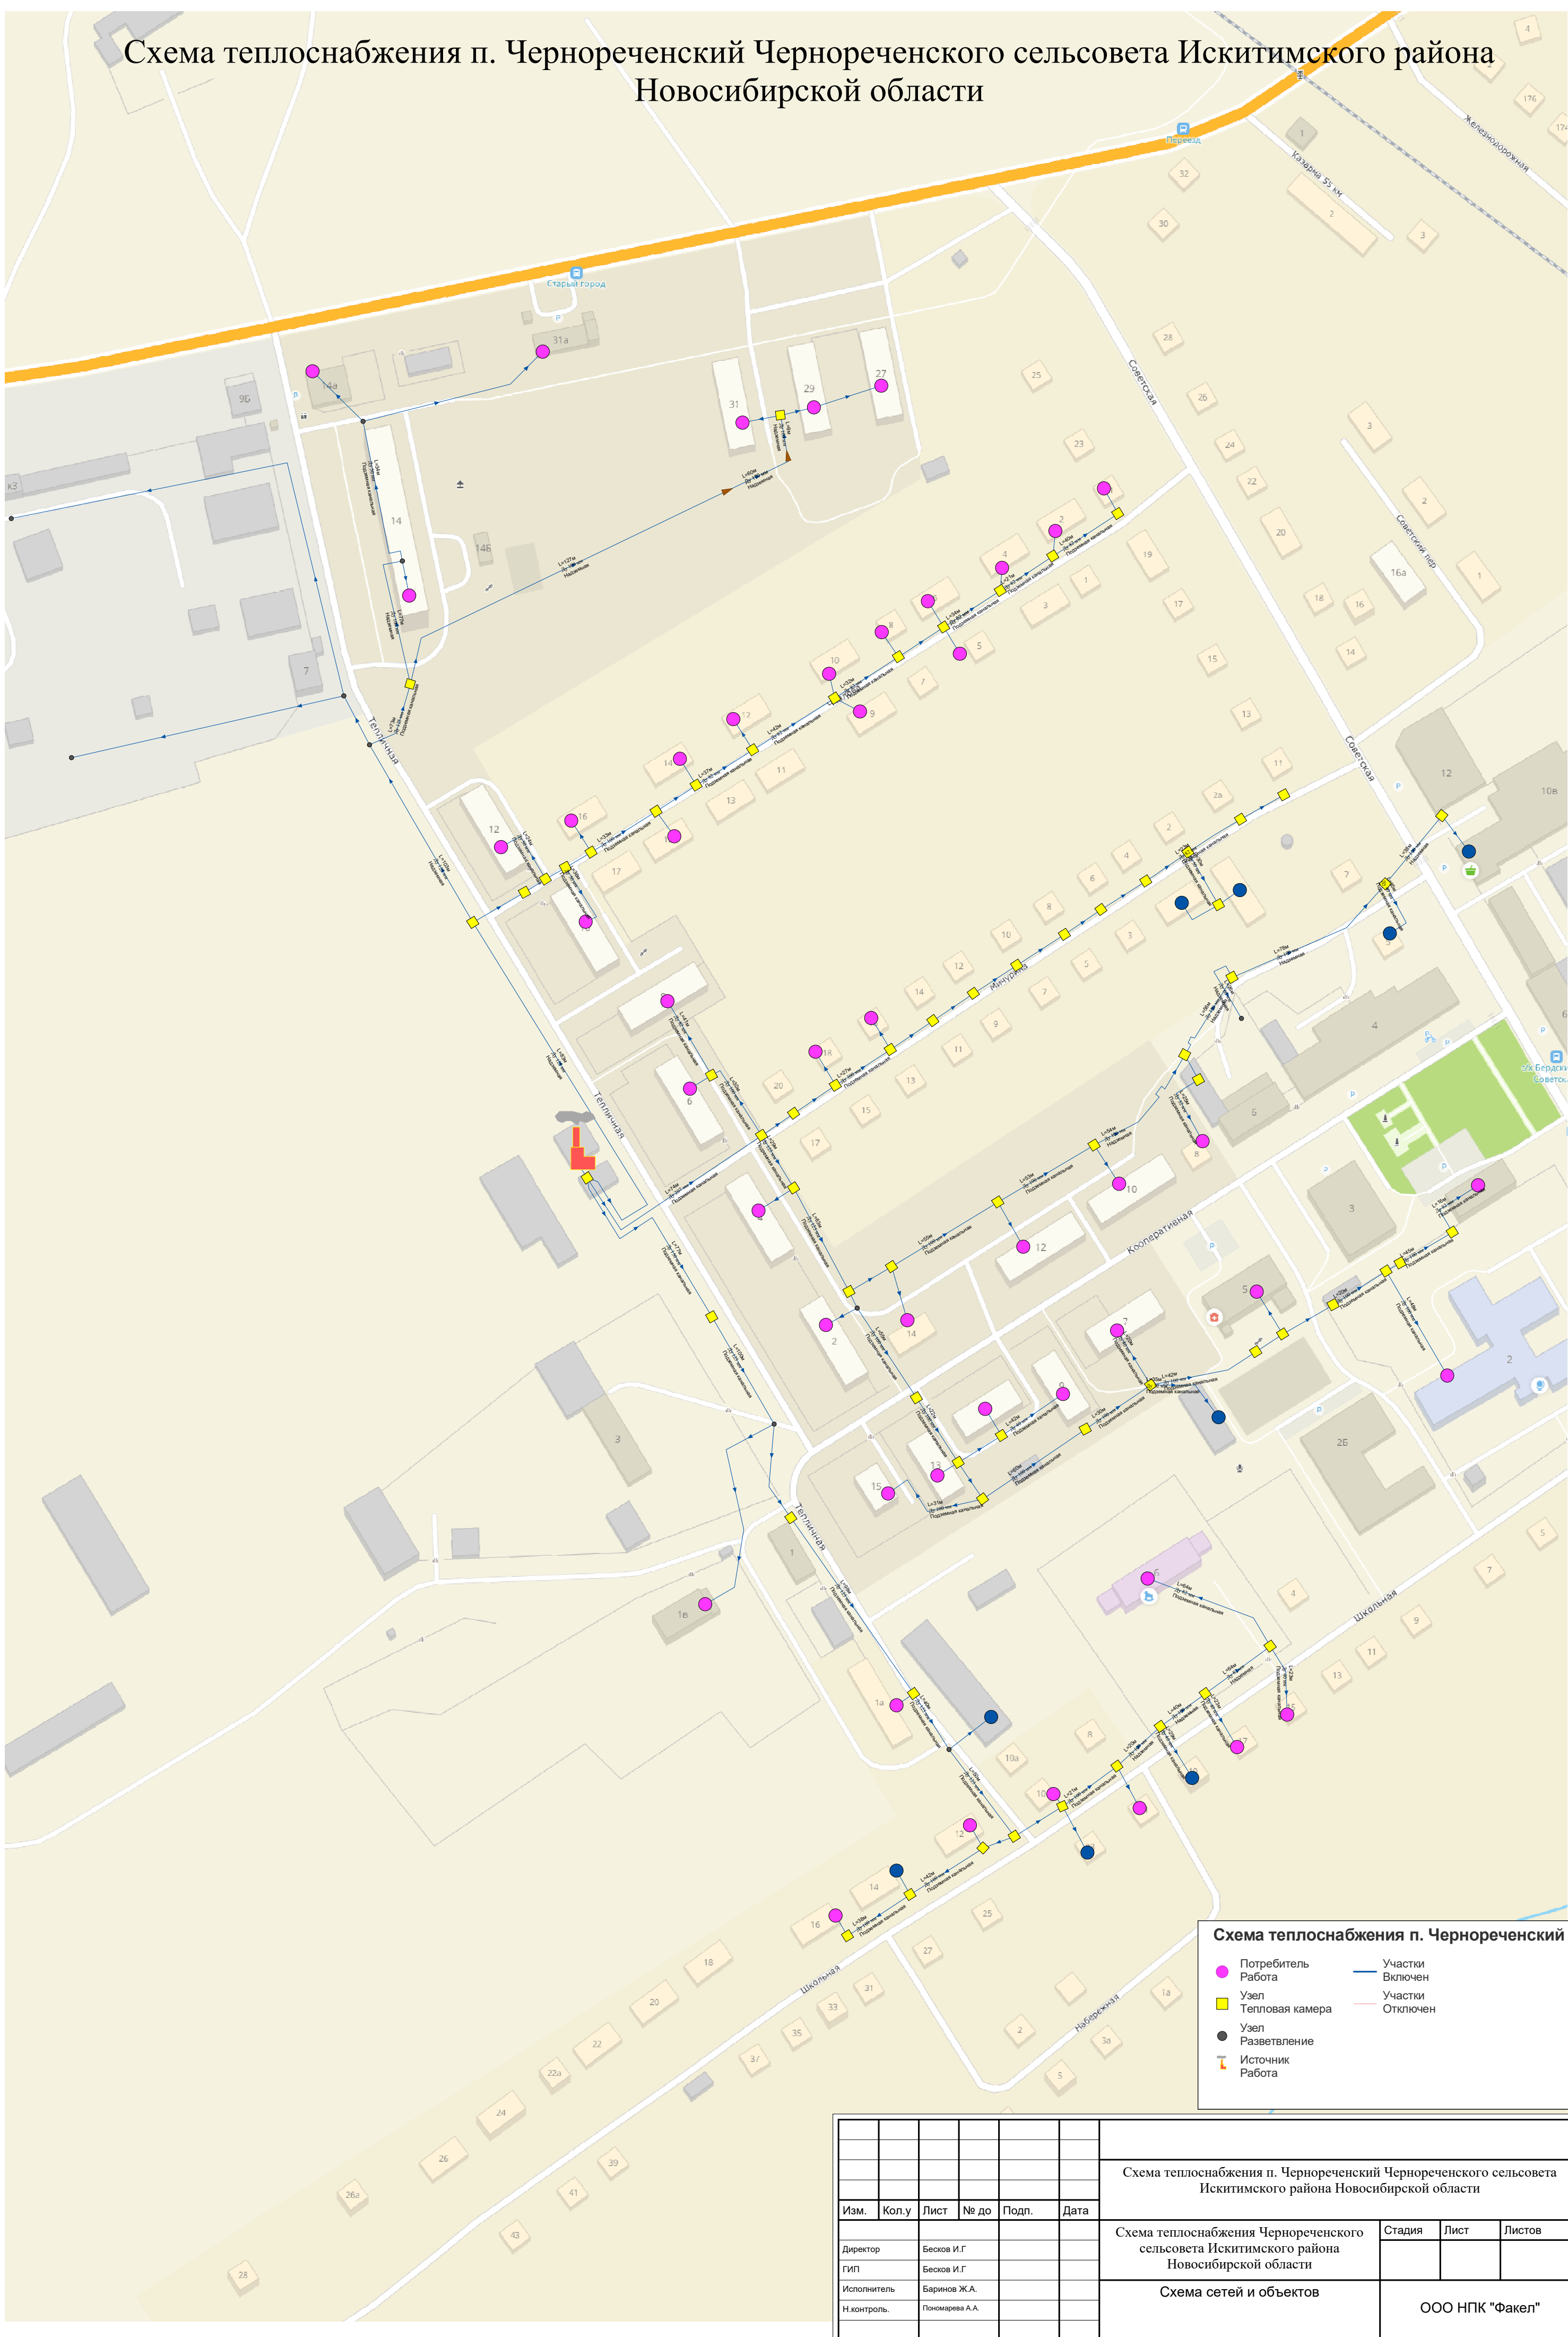


Схема теплоснабжения п. Чернореченский

- Потребитель Работа
- Узел Тепловая камера
- Узел Разветвление
- Источник Работа
- Участки Включен
- Участки Отключен

Ив. № подл.	
Подп. и дата	
Взам. инв. №	

						Схема теплоснабжения п. Чернореченский Чернореченского сельсовета Искитимского района Новосибирской области			
Изм.	Кол.у	Лист	№ до	Подп.	Дата	Схема теплоснабжения Чернореченского сельсовета Искитимского района Новосибирской области			
Директор	Бесков И.Г.					Схема сетей и объектов		Стадия	Лист
ГИП	Бесков И.Г.							Лист	Листов
Исполнитель	Баринев Ж.А.							ООО НПК "Факел"	
Н.контр.	Пономарева А.А.								