

Взам. инв. №	
Подп. и дата	
Инв. № подл.	

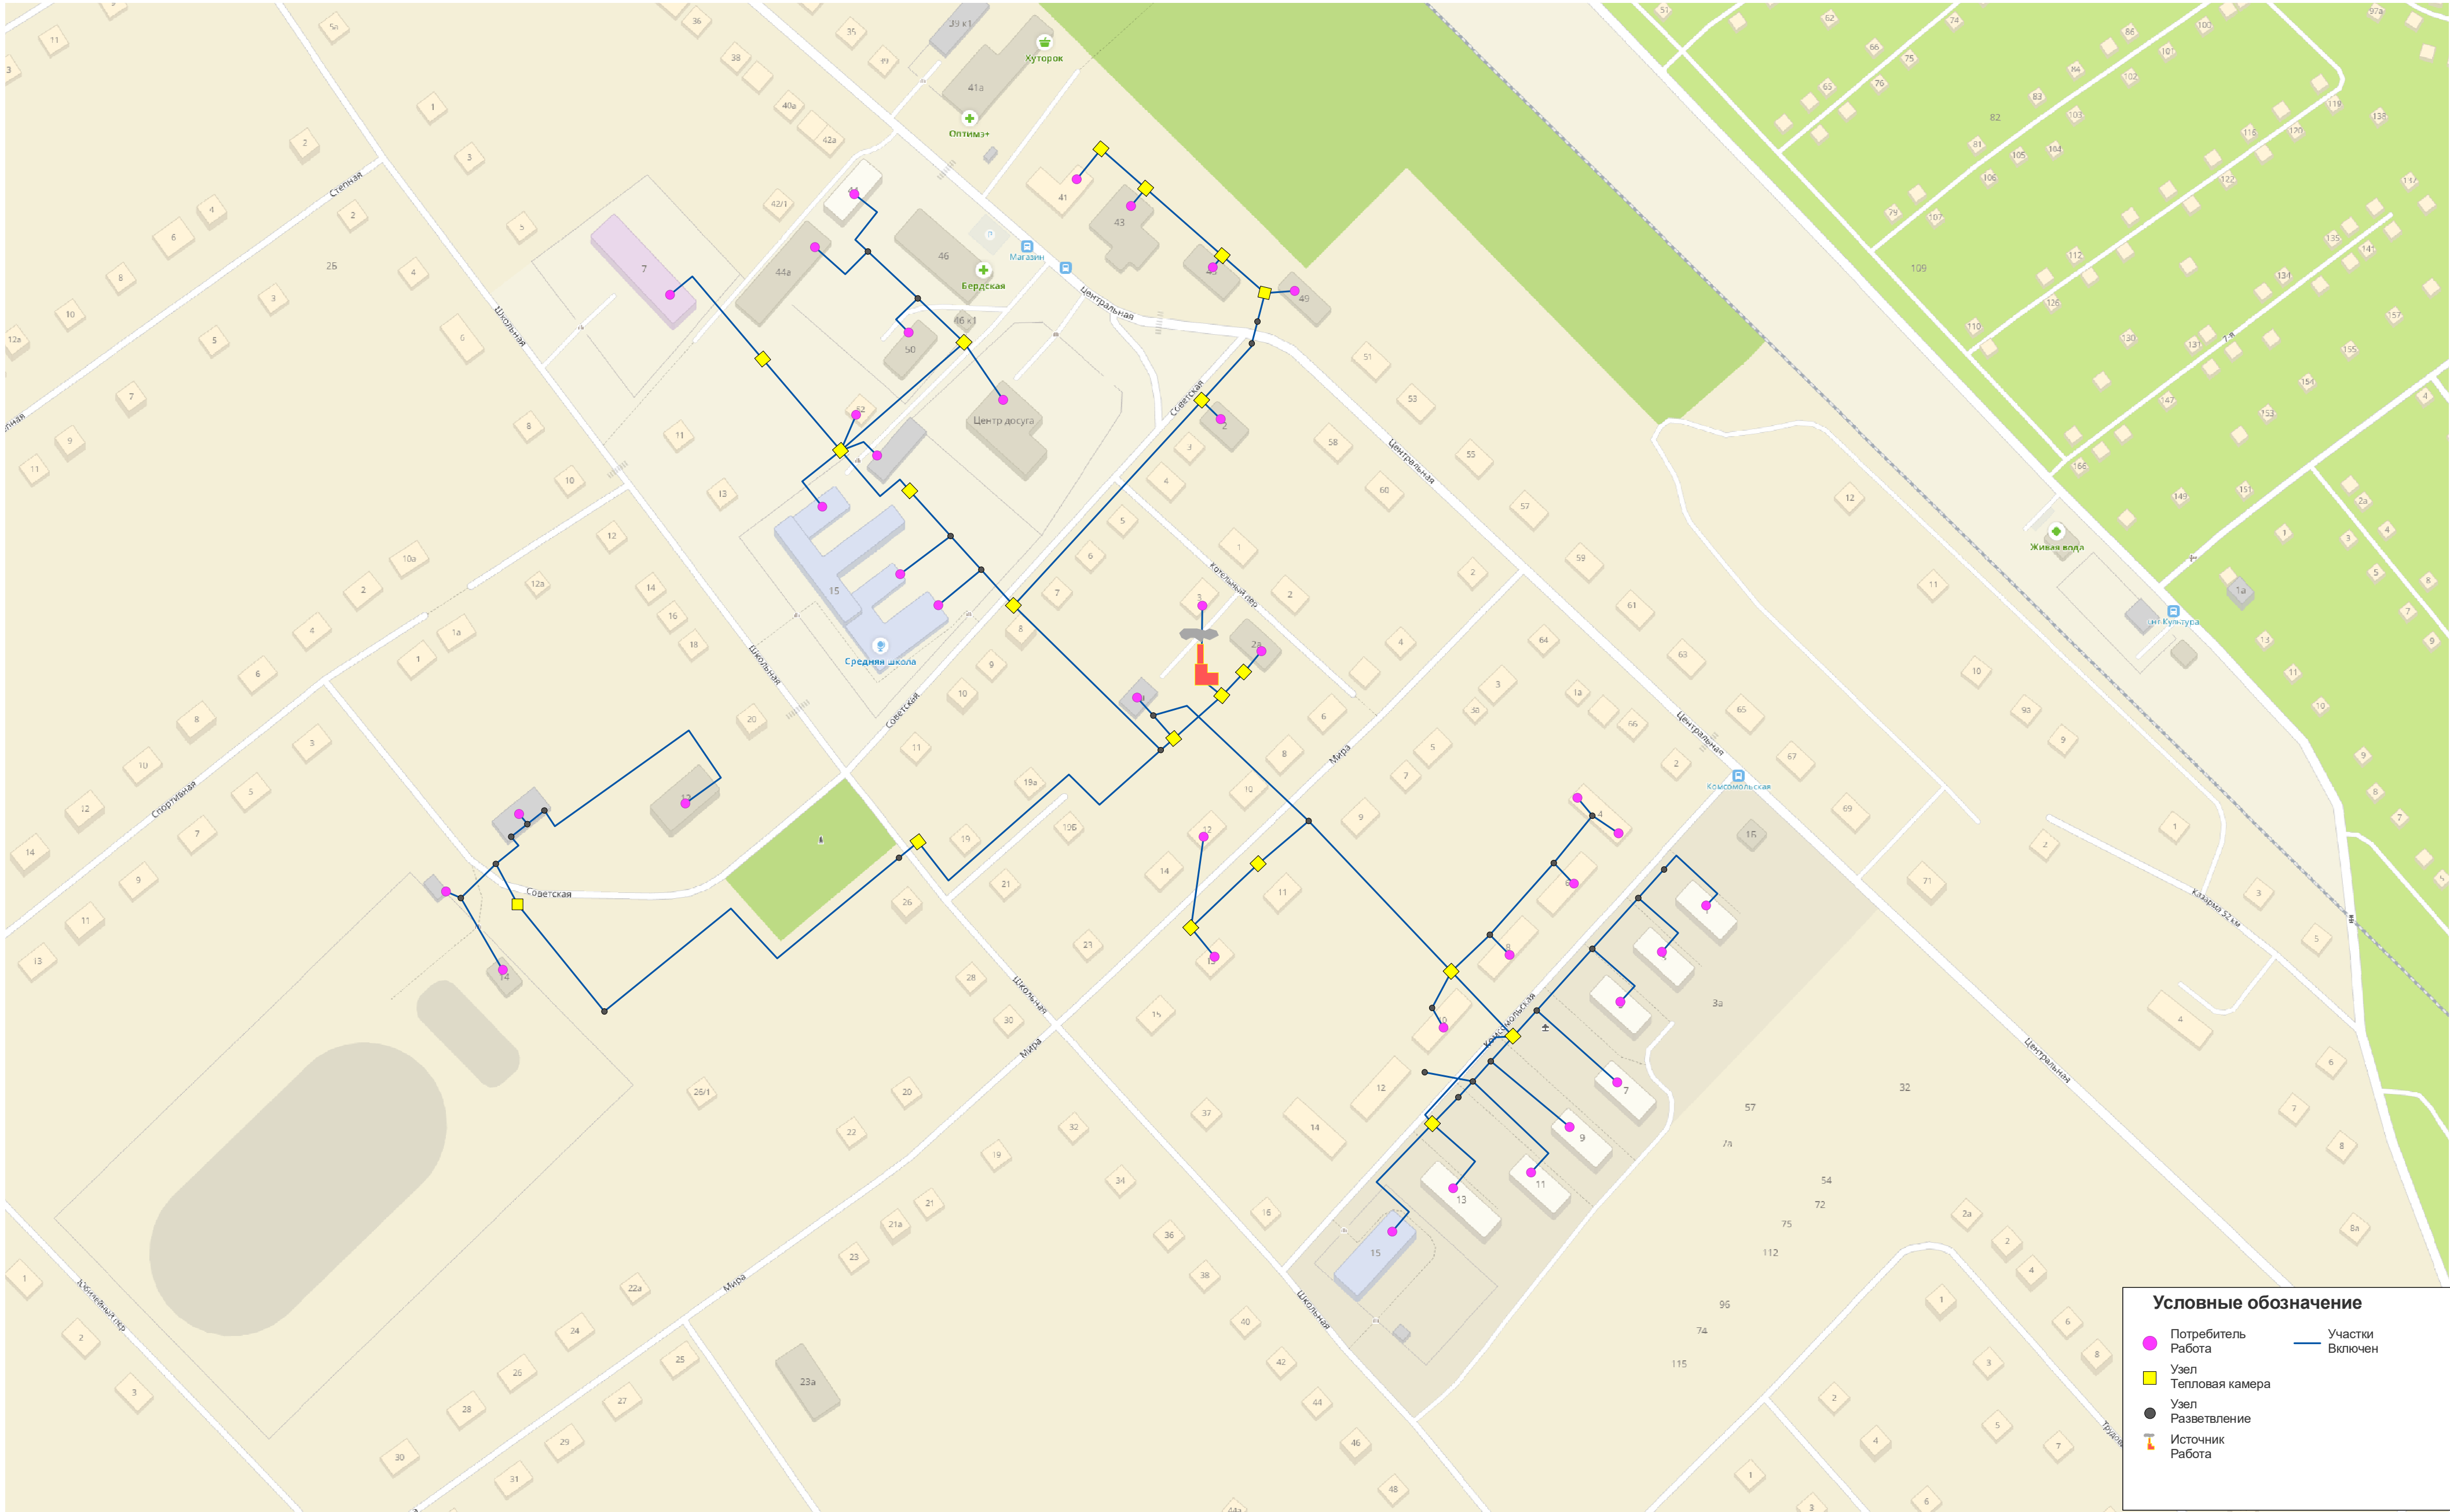


							Схема теплоснабжения п. Лебедевка Совхозного сельсовета Искитимского района Новосибирской области			
Изм.	Кол.у	Лист	№ до	Подп.	Дата		Схема теплоснабжения п. Лебедевка Совхозного сельсовета Искитимского района Новосибирской области			
Директор	Бесков И.Г						Схема сетей и объектов	Стадия	Лист	Листов
ГИП	Бесков И.Г									
Исполнитель	Баринев Ж.А.						ООО НПК "Факел"			
Н.контроль	Пономарева А.А.									