

Схема теплоснабжения п. Агролес Мичуринского сельсовета Искитимского района
Новосибирской области

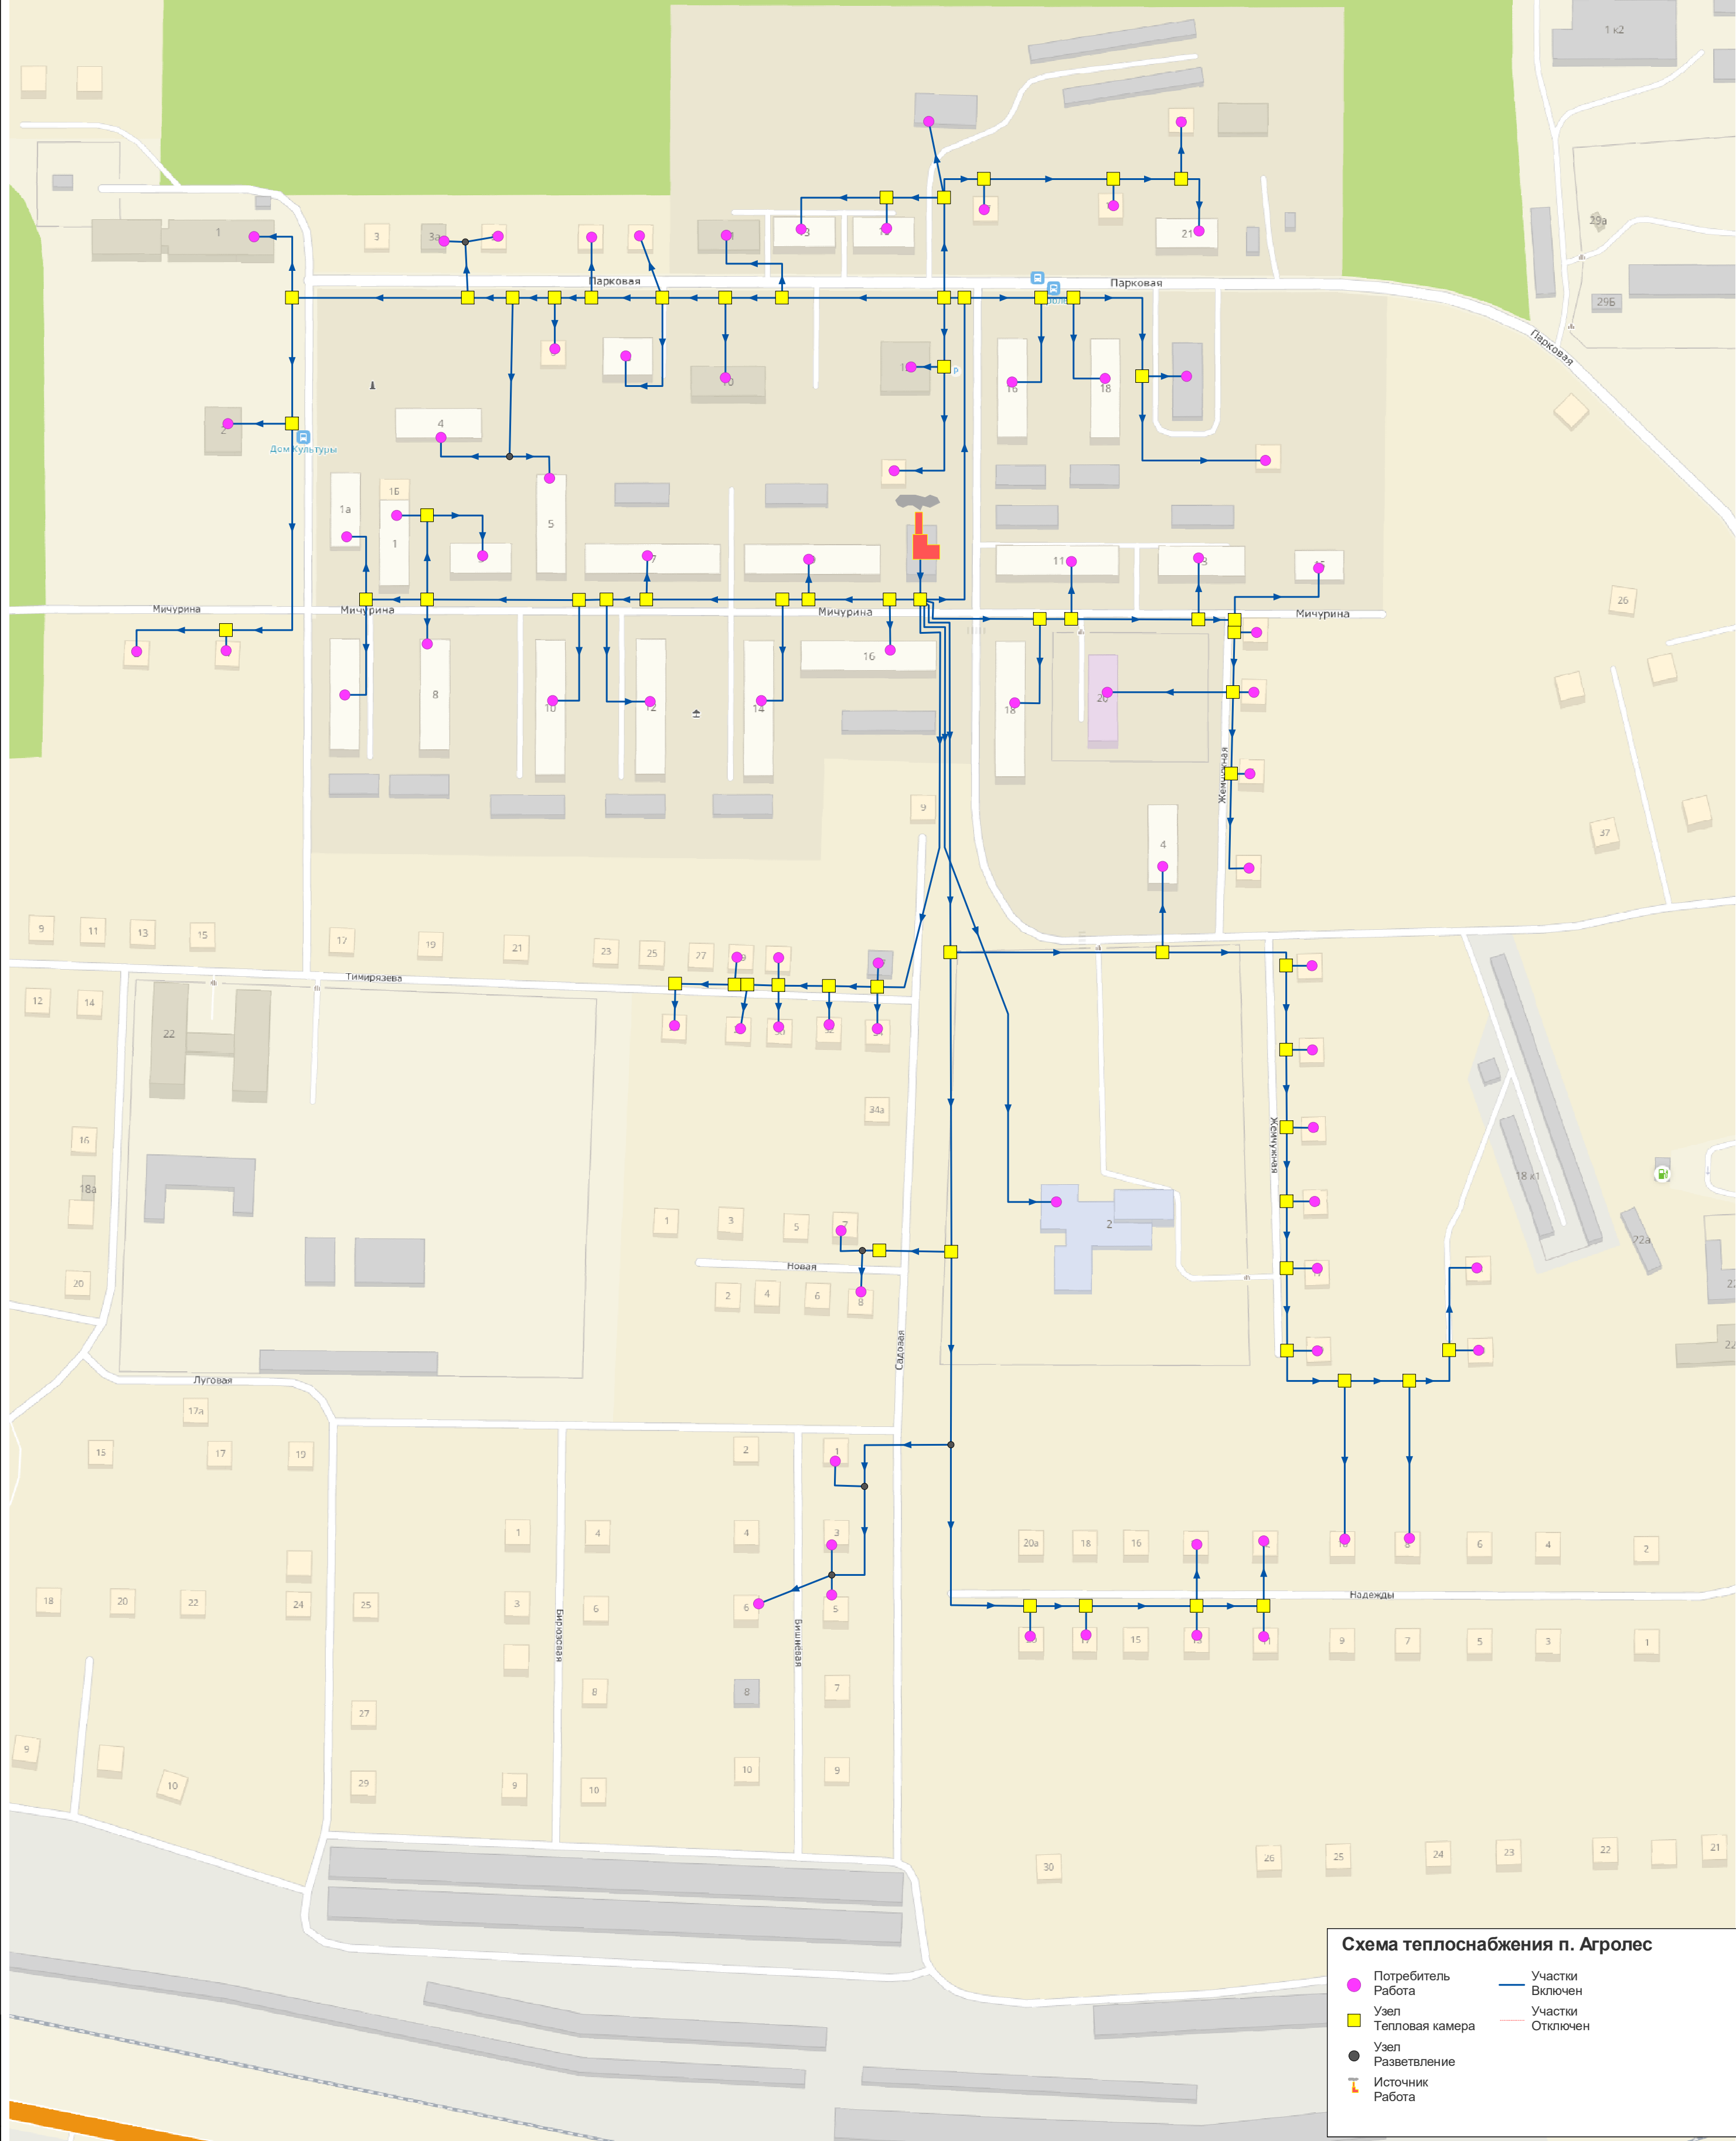


Схема теплоснабжения п. Агролес

- Потребитель Работа
- Узел Тепловая камера
- Узел Разветвление
- Источник Работа
- Участки Включен
- Участки Отключен

Взам. инв. №	
Подп. и дата	
Инв. № подл.	

Изм.	Кол.у	Лист	№ до	Подп.	Дата
Директор	Бесков И.Г.				
ГИП	Бесков И.Г.				
Исполнитель	Баринев Ж.А.				
Н.контроль.	Паномарева А.А.				

Схема теплоснабжения п. Агролес Мичуринского сельсовета Искитимского района Новосибирской области					
Схема теплоснабжения Мичуринского сельсовета Искитимского района Новосибирской области			Стадия	Лист	Листов
Схема сетей и объектов			ООО НПК "Факел"		