


|              |  |
|--------------|--|
| Ив. № подл.  |  |
| Подп. и дата |  |
| Взам. инв. № |  |

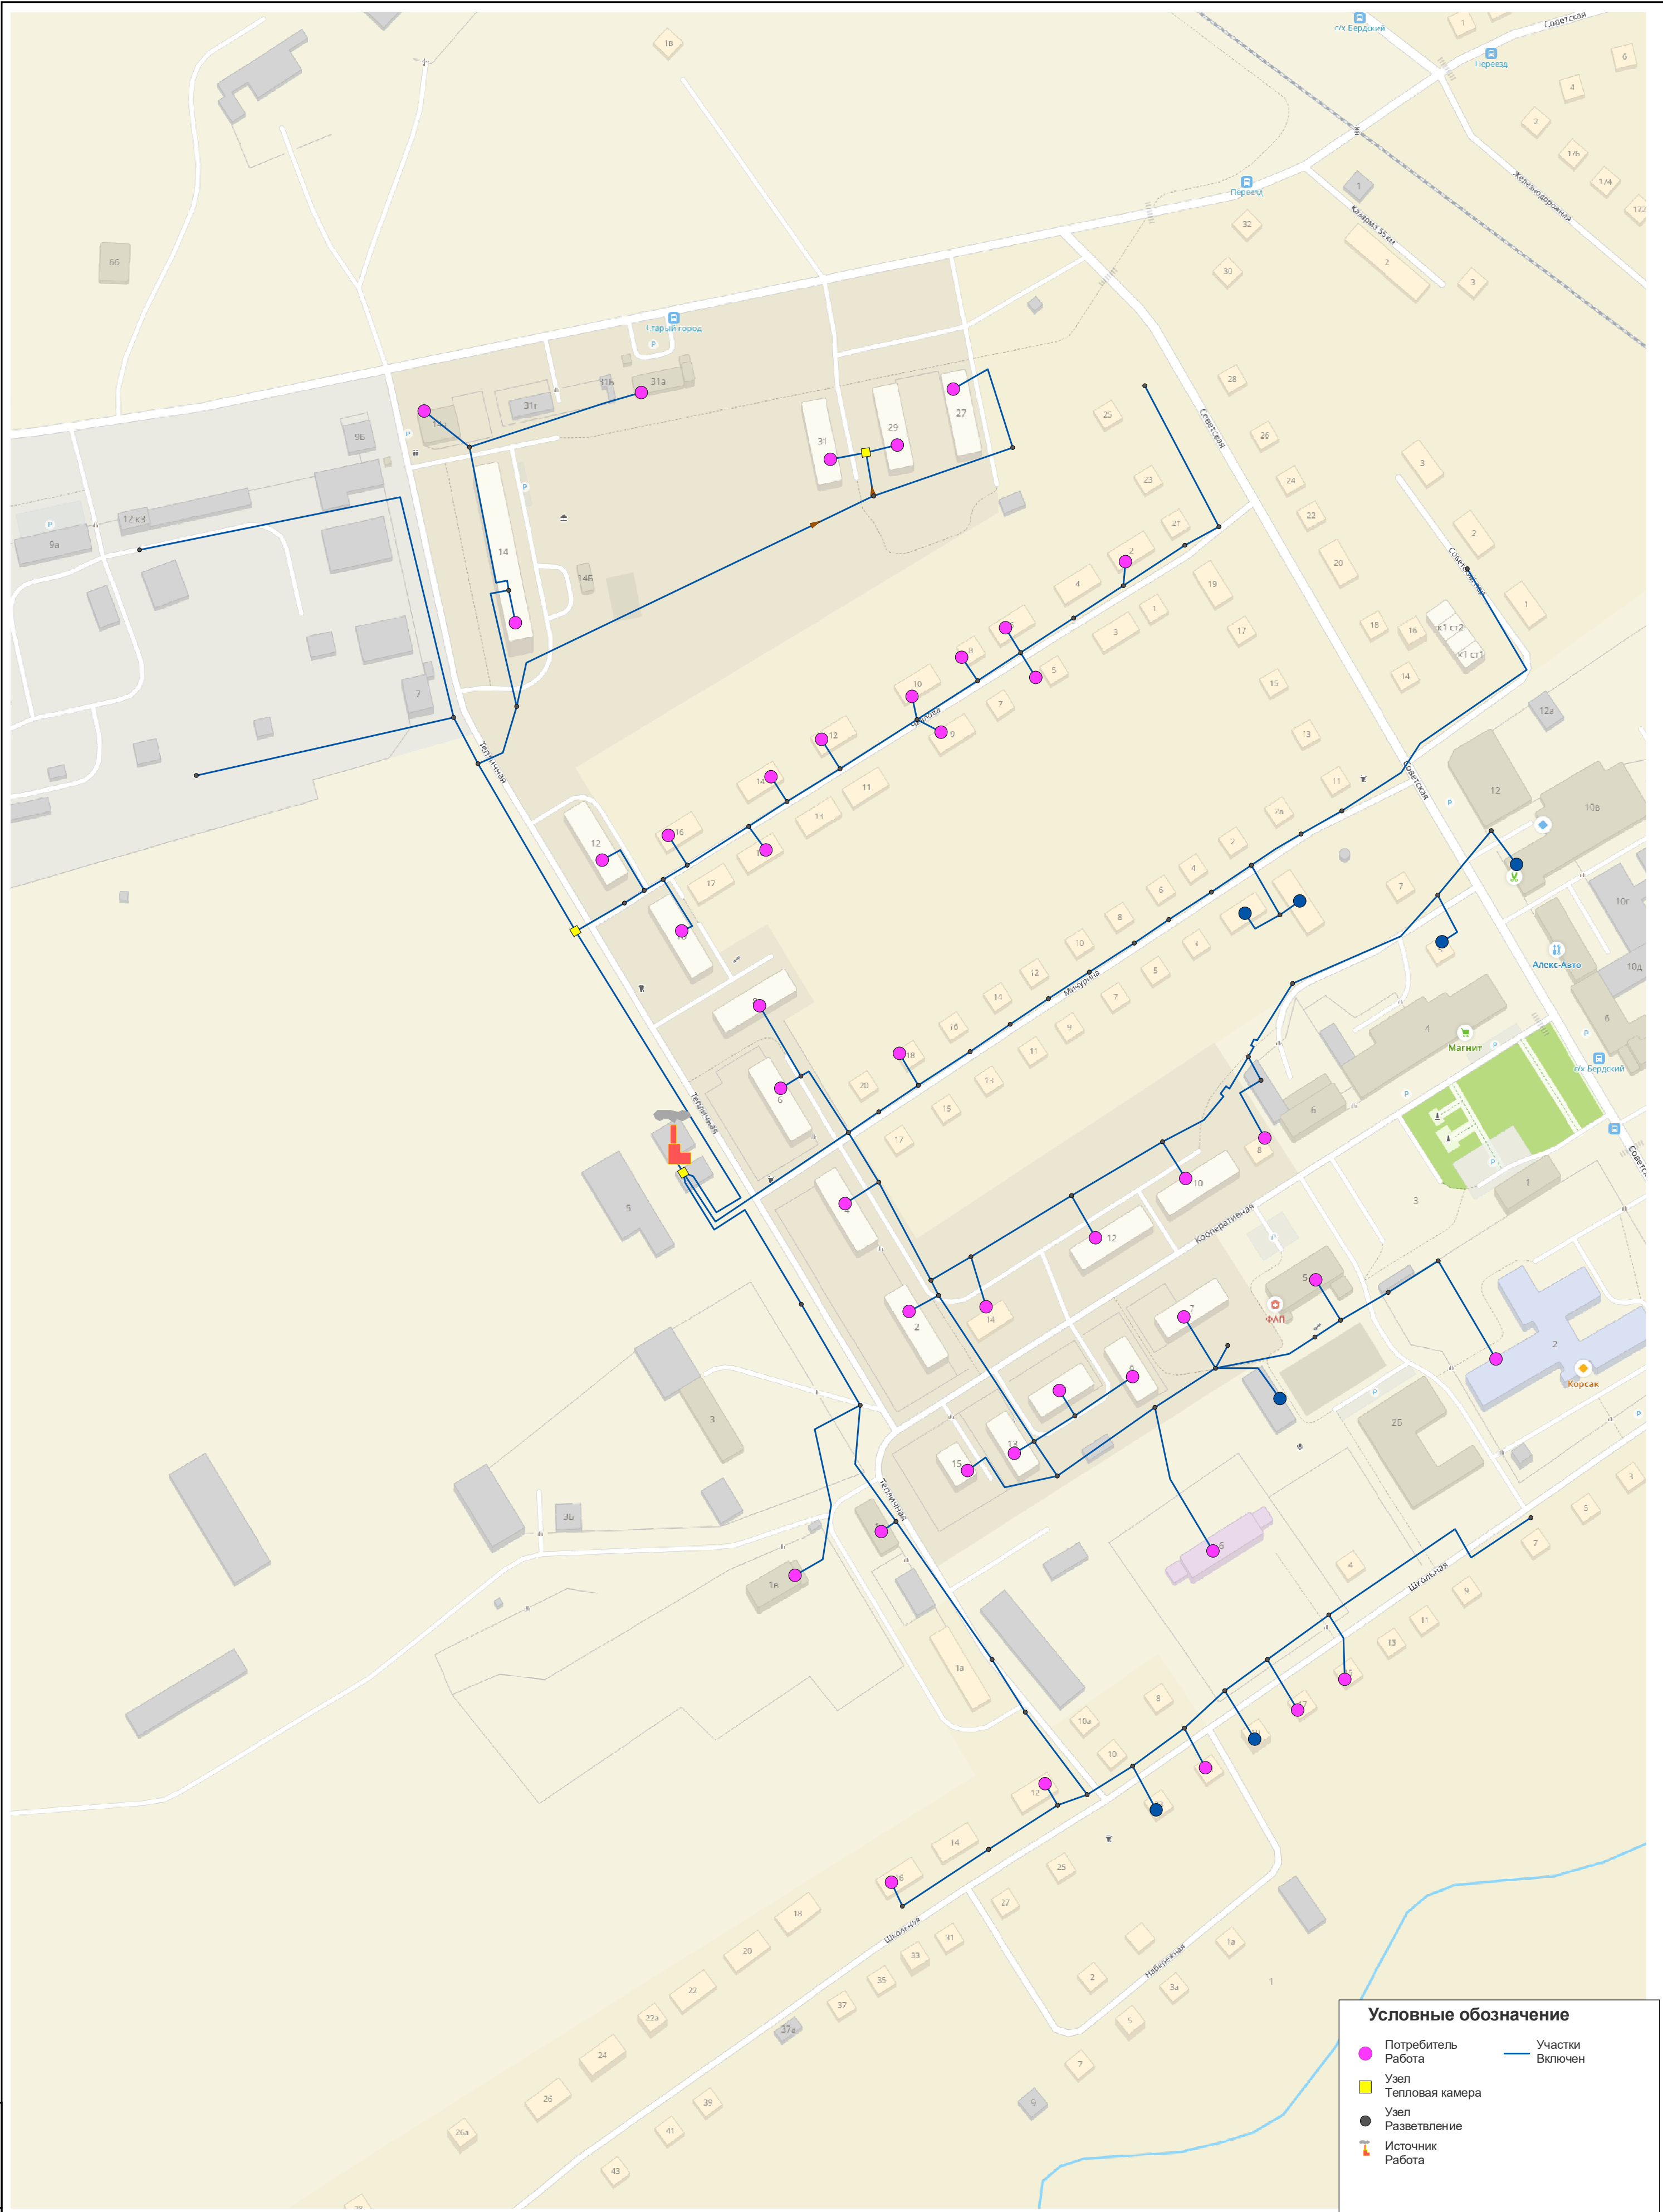

|             |                 |      |      |       |      |   |  |                 |        |
|-------------|-----------------|------|------|-------|------|---|--|-----------------|--------|
|             |                 |      |      |       |      |   |  |                 |        |
|             |                 |      |      |       |      |   |  |                 |        |
| Изм.        | Кол.у           | Лист | № до | Подп. | Дата | Схема теплоснабжения п. Чернореченский Чернореченского сельсовета Искитимского района Новосибирской области |  |                 |        |
| Директор    | Бесков И.Г      |      |      |       |      | Схема теплоснабжения п. Чернореченский Чернореченского сельсовета Искитимского района Новосибирской области |  | Стадия          | Лист   |
| ГИП         | Бесков И.Г      |      |      |       |      |   |  |                 | Листов |
| Исполнитель | Баринев Ж.А.    |      |      |       |      |   |  |                 |        |
| Н.контроль  | Пономарева А.А. |      |      |       |      | Схема сетей и объектов                                                                                      |  | ООО НПК "Факел" |        |
|             |                 |      |      |       |      |   |  |                 |        |