


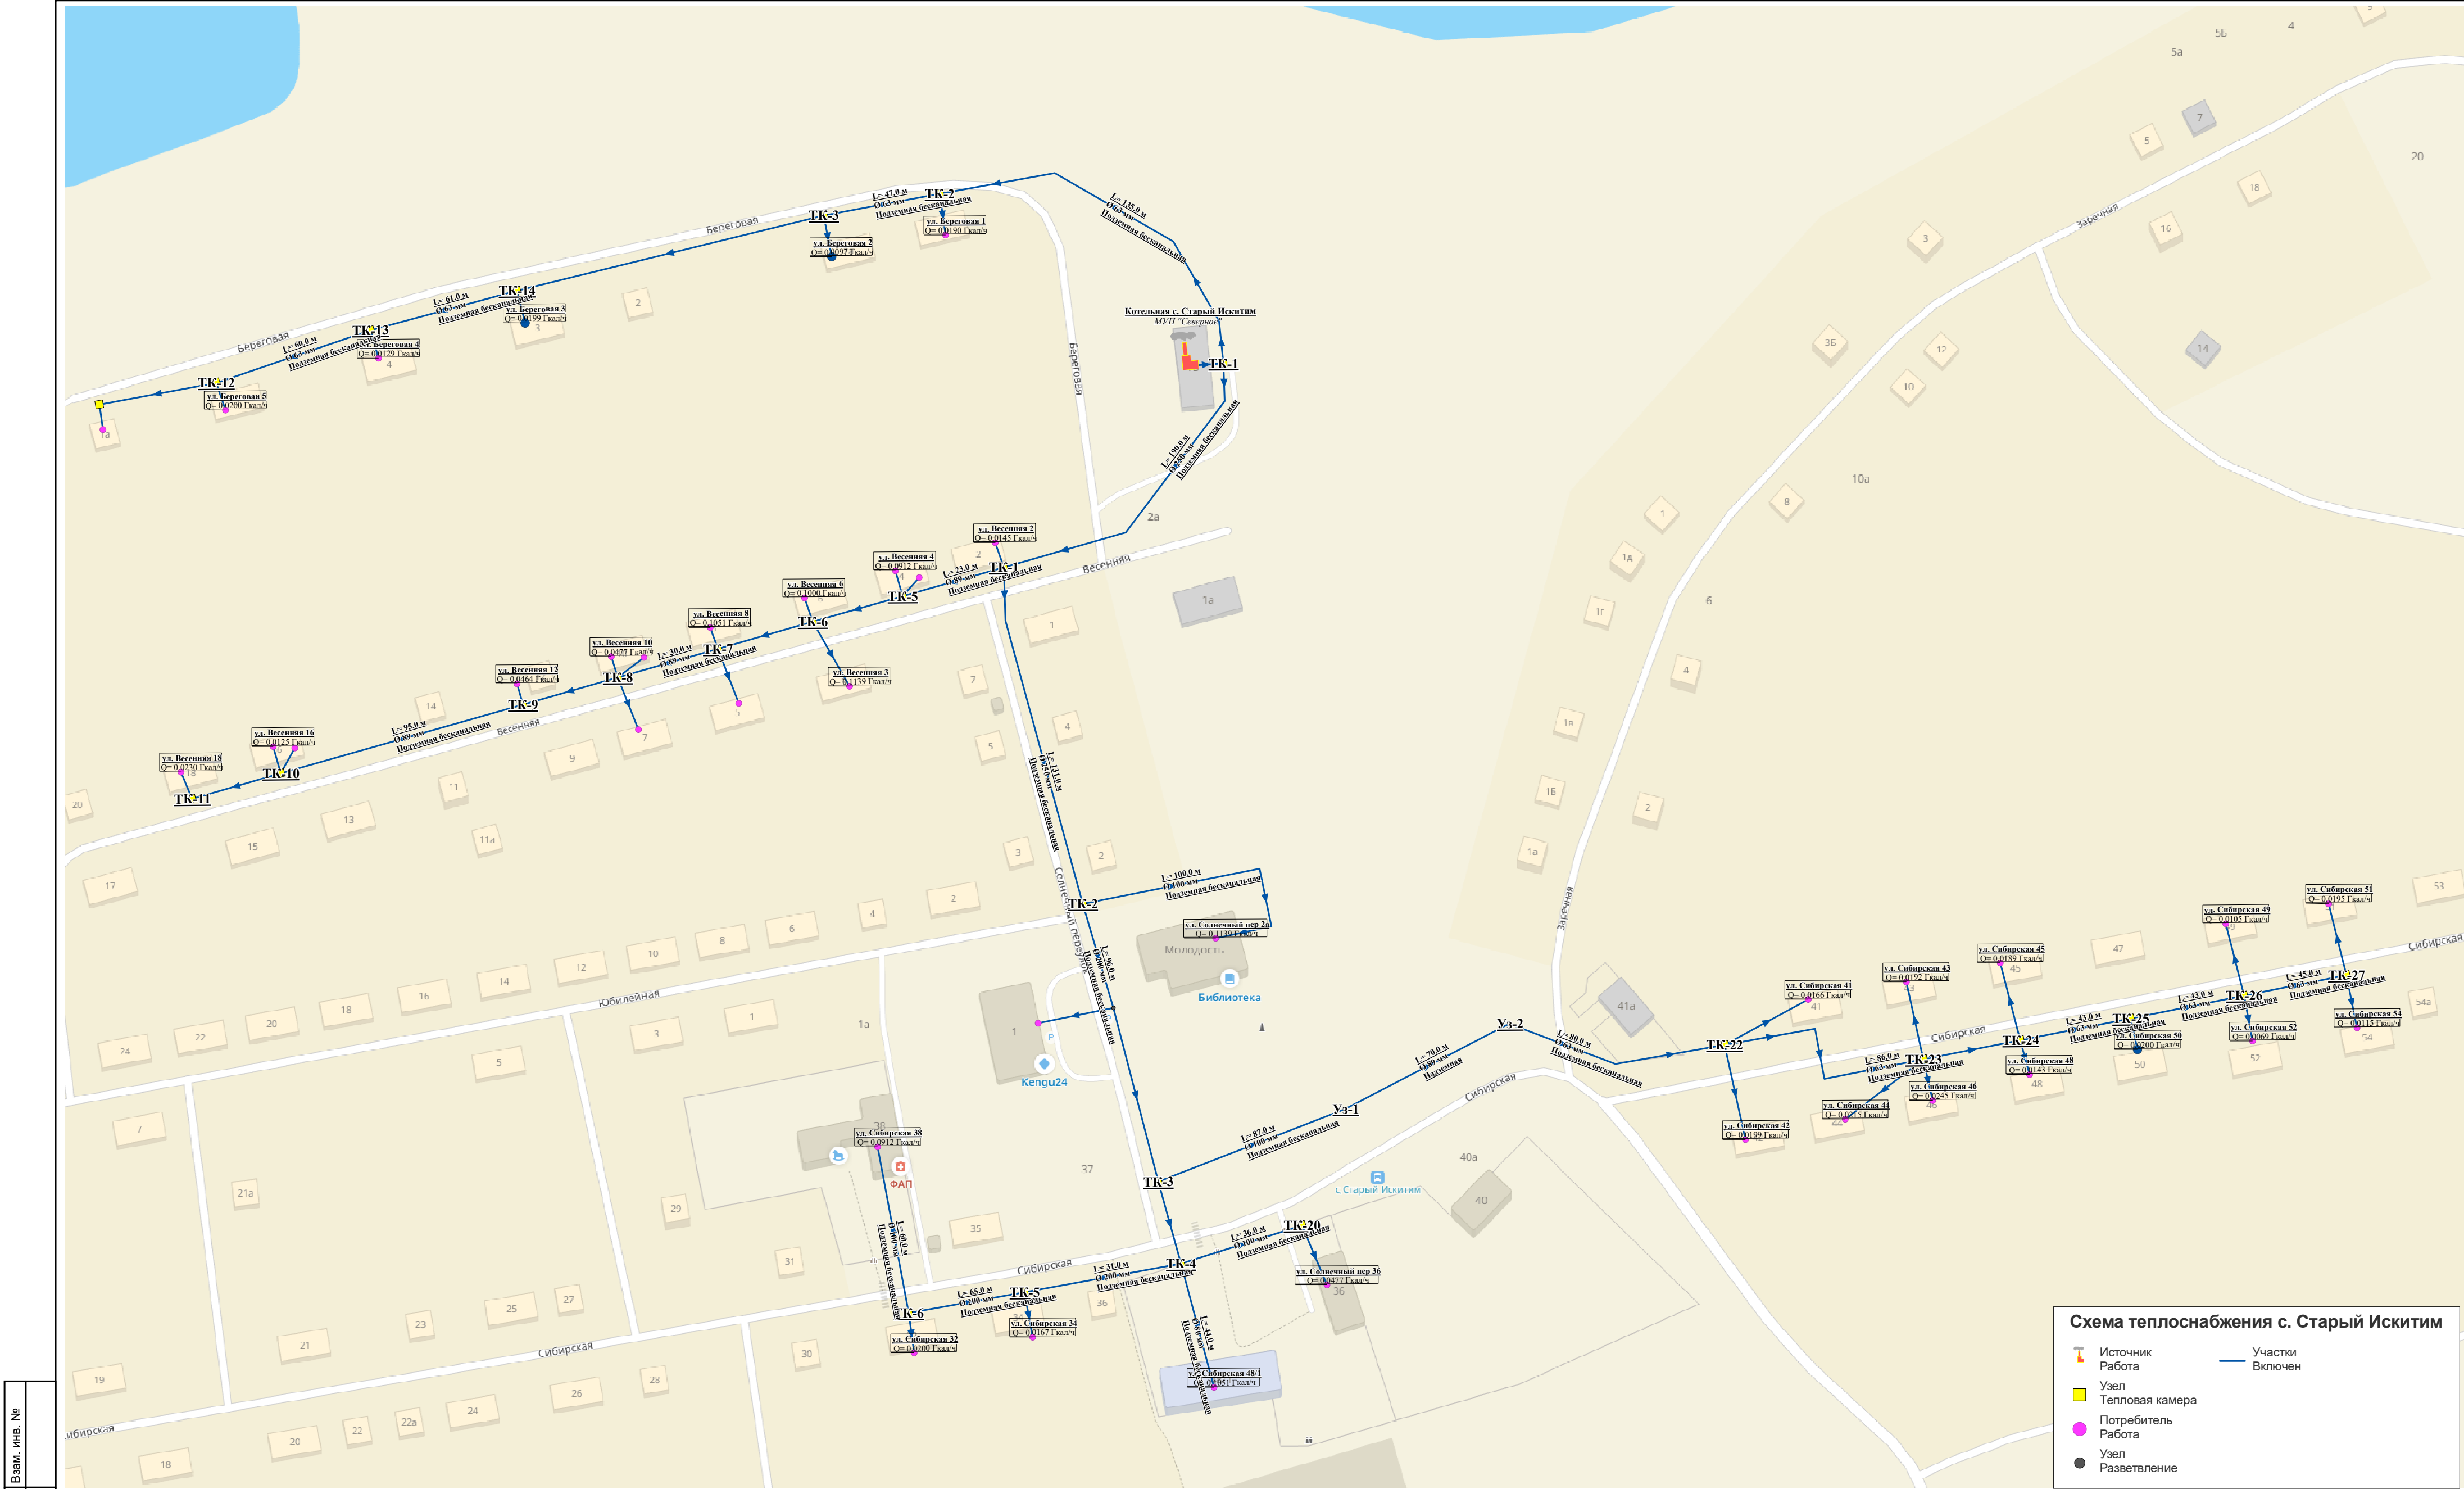

Взам. инв. №	
Подп. и дата	
Инв. № подл.	

Изм.	Кол.у	Лист	№ до	Подп.	Дата	Схема теплоснабжения с. Старый Искитим Чернореченского сельсовета Искитимского района Новосибирской области			
Директор	Бесков И.Г					Схема теплоснабжения Чернореченского сельсовета Искитимского района Новосибирской области	Стадия	Лист	Листов
ГИП	Бесков И.Г								
Исполнитель	Баринов					Схема сетей и объектов	ООО НПК "Факел"		
Н.контроль	Пономарева								