

Схема теплоснабжения с. Тальменка Тальменского сельсовета Искитимского района
 Новосибирской области

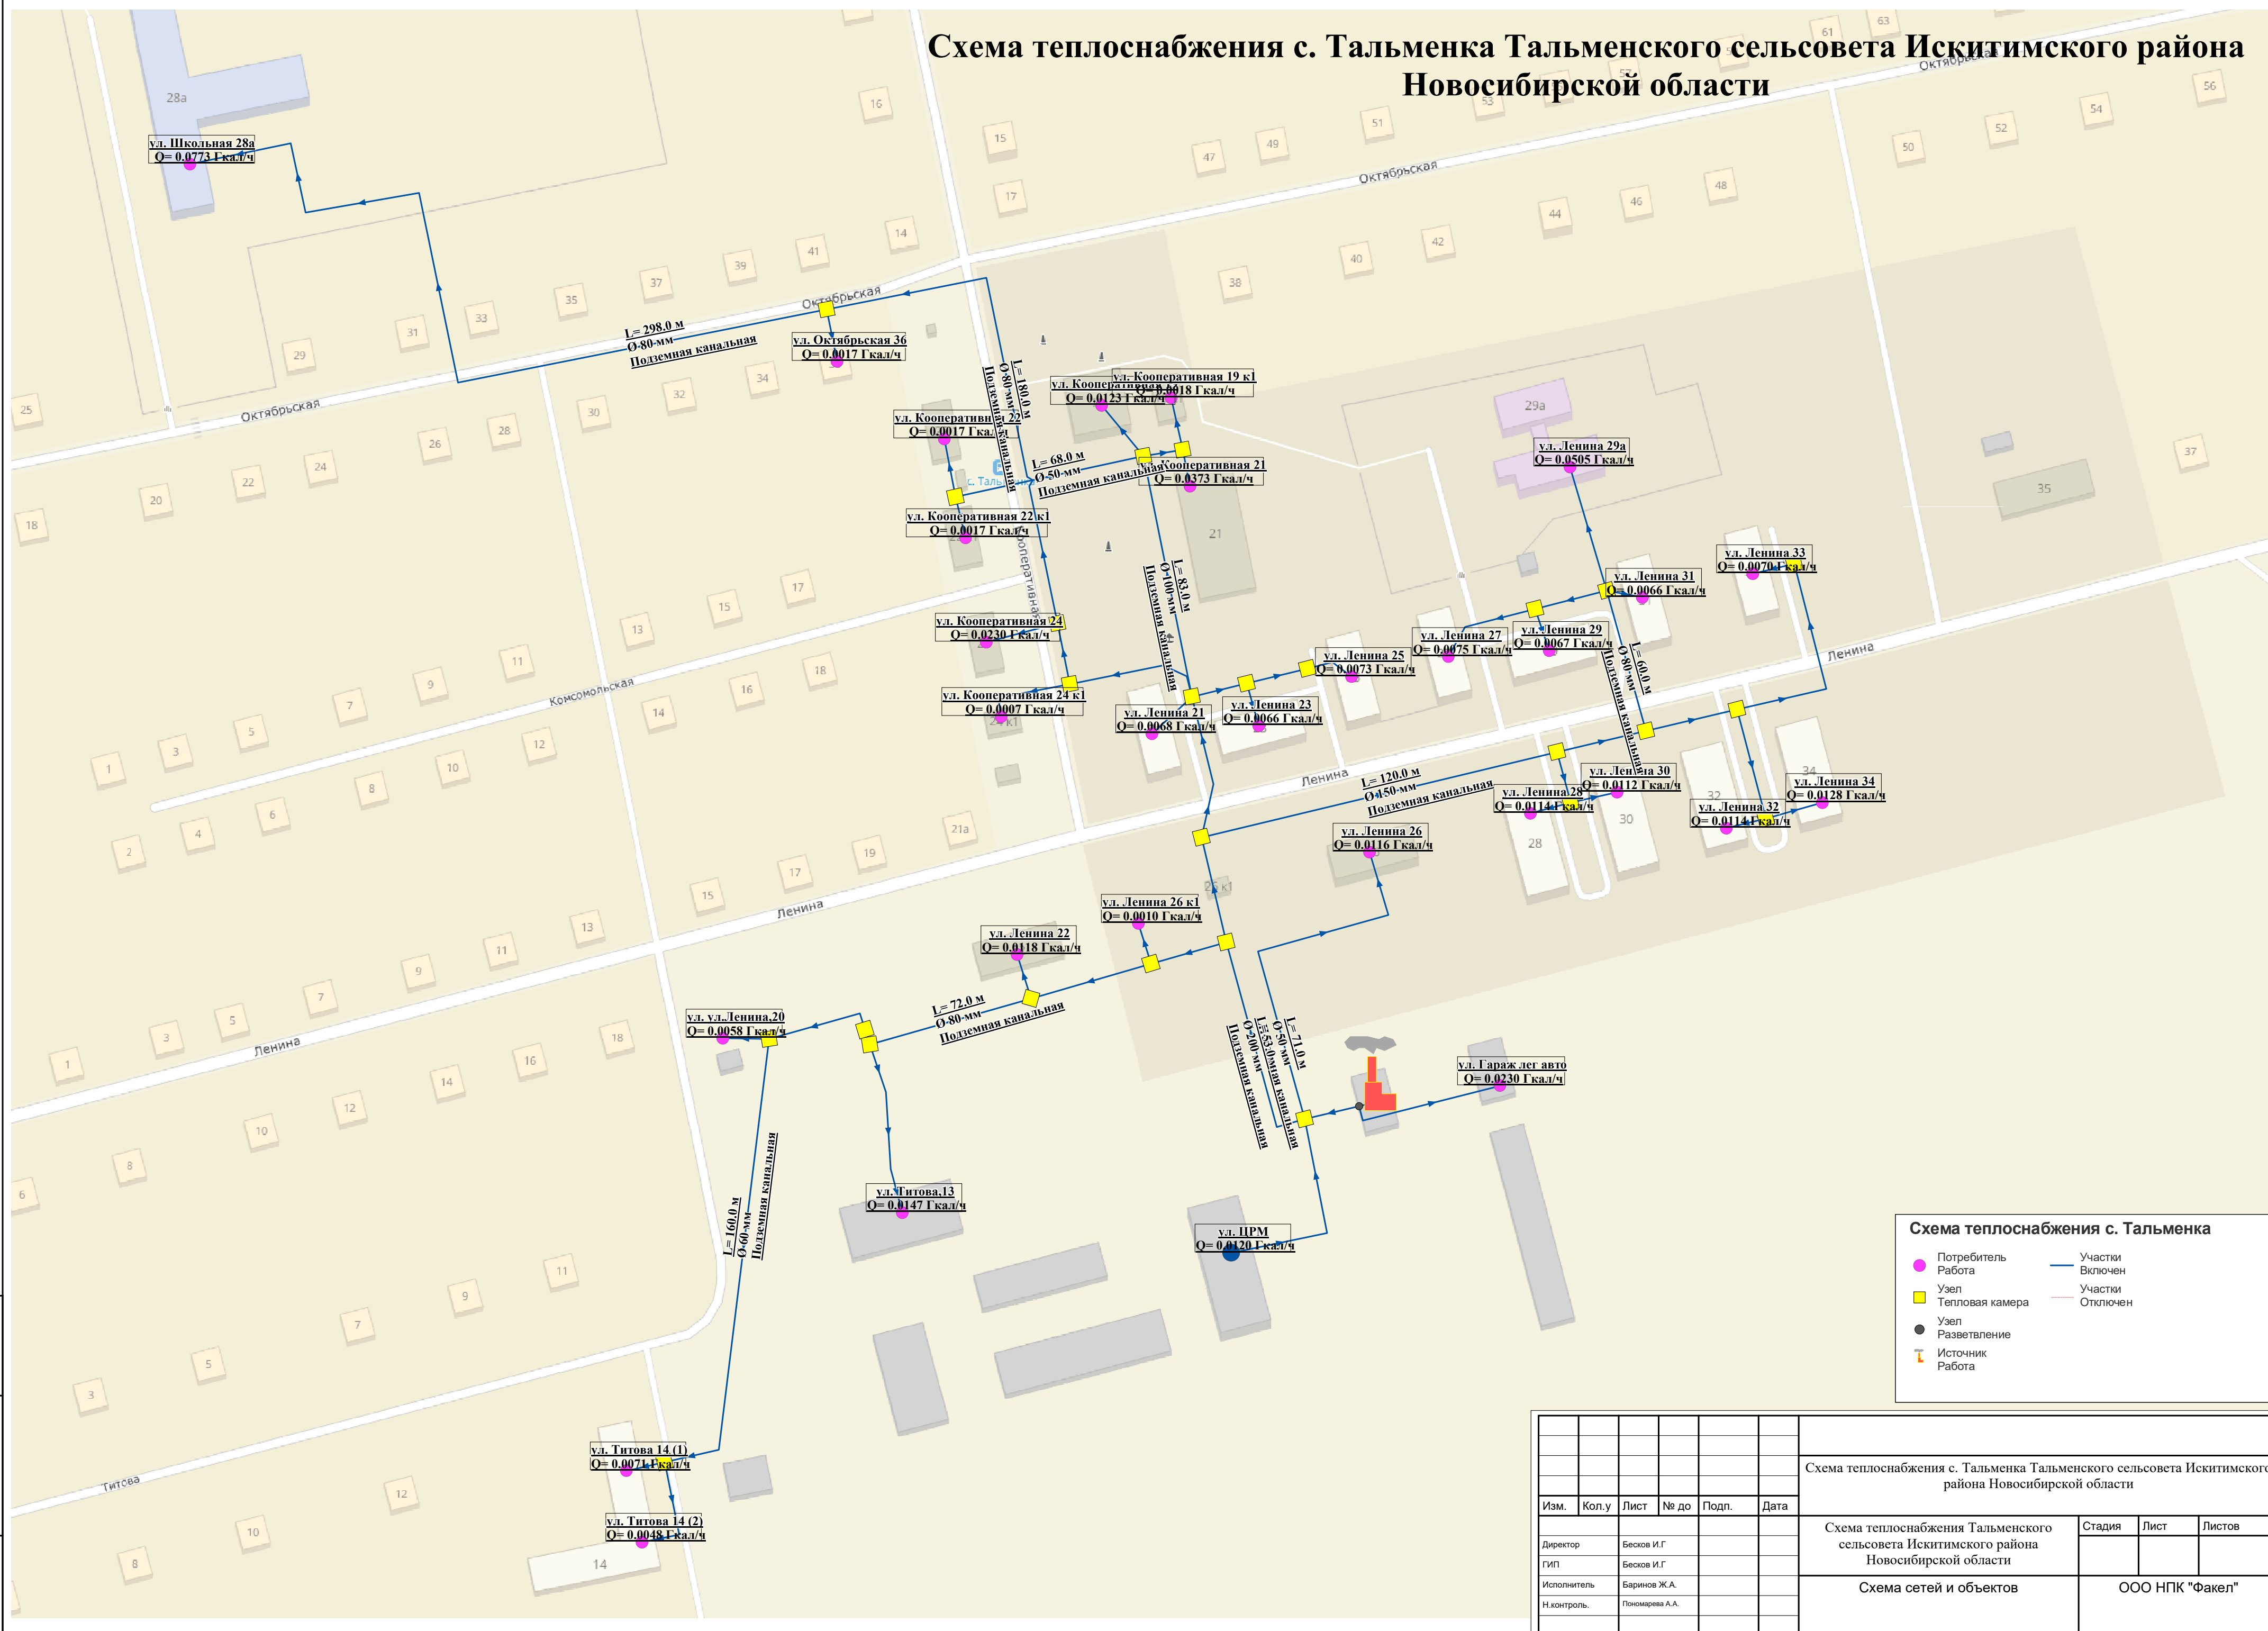


Схема теплоснабжения с. Тальменка

Потребитель

Работа

Узел

Тепловая камера

Узел

Разветвление

Источник

Работа

Участки

Включен

Участки

Отключен

Взам. инв. №	
Подп. и дата	
Инв. № подл.	

							Схема теплоснабжения с. Тальменка Тальменского сельсовета Искитимского района Новосибирской области			
Изм.	Кол.у	Лист	№ до	Подп.	Дата		Схема теплоснабжения Тальменского сельсовета Искитимского района Новосибирской области	Стадия	Лист	Листов
Директор	Бесков И.Г									
ГИП	Бесков И.Г									
Исполнитель	Баринов Ж.А.									
Н.контроль	Почомарева А.А.						Схема сетей и объектов	ООО НПК "Факел"		