

КАРТА-ПЛАН ТЕРРИТОРИИ

Пояснительная записка

1. Сведения о территории выполнения комплексных кадастровых работ: 54:07:040423, _____

(наименование субъекта Российской Федерации, муниципального образования, населенного пункта, уникальные учетные номера кадастровых кварталов, иные сведения, позволяющие определить местоположение территории, на которой выполняются комплексные кадастровые работы, например, наименование садоводческого или огороднического некоммерческого товарищества, гаражного кооператива, элемента планировочной структуры)

2. Основания выполнения комплексных кадастровых работ:

Наименование, дата и номер документа, на основании которого выполняются комплексные кадастровые работы: "01" июля 2025 г. , 198

3. Дата подготовки карты-плана территории: "05" августа 2025 г.

4. Сведения о заказчике(ах) комплексных кадастровых работ:

В отношении юридического лица, органа местного самоуправления муниципального района, муниципального округа или городского округа либо уполномоченного исполнительного органа государственной власти субъекта Российской Федерации:

полное или сокращенное (в случае, если имеется) наименование: -
основной государственный регистрационный номер: -
идентификационный номер налогоплательщика: -

В отношении физического лица или представителя физических или юридических лиц:

фамилия, имя, отчество (последнее - при наличии): Кошелева Юлия
страховой номер индивидуального лицевого счета в системе обязательного пенсионного страхования Российской Федерации (СНИЛС): 051-495-131-45

Наименование и реквизиты документа, подтверждающие полномочия представителя заказчика(ов) комплексных кадастровых работ: -

Адрес электронной почты (для направления уведомления о результатах внесения сведений в Единый государственный реестр недвижимости): Kosheleva_yuli@mail.ru

5. Сведения об исполнителе комплексных кадастровых работ:

Полное или сокращенное (в случае, если имеется) наименование и адрес юридического лица, с которым заключен государственный или муниципальный контракт либо договор подряда на выполнение комплексных кадастровых работ: -, Новосибирск, мкр. Горский 69/1, кв.147

Фамилия, имя, отчество кадастрового инженера (последнее - при наличии): Кошелева Юлия Евгеньевна и основной государственный регистрационный номер кадастрового инженера индивидуального предпринимателя (ОГРНИП): -

Страховой номер индивидуального лицевого счета в системе обязательного пенсионного страхования Российской Федерации (СНИЛС) кадастрового инженера: 051-495-131 45

Уникальный реестровый номер кадастрового инженера в реестре саморегулируемой организации кадастровых инженеров и дата внесения сведений о физическом лице в такой реестр: 9817, 2019-12-27

Полное или (в случае, если имеется) сокращенное наименование саморегулируемой организации кадастровых инженеров, членом которой является кадастровый инженер: А СРО Кадастровые инженеры

Контактный телефон: +79137016709

Почтовый адрес и адрес электронной почты, по которым осуществляется связь с кадастровым инженером: kosheleva_yuli@mail.ru

6. Перечень документов, использованных при подготовке карты-плана территории					
№ п/п	Реквизиты документа				
	Вид	Дата	Номер	Наименование	Иные сведения
1	2	3	4	5	6
1	Документы градостроительного зонирования (Правила землепользования и застройки)	17.11.2019	626	Правила землепользования и застройки	-
2	Кадастровый план территории	10.07.2025	КУВИ-001/2025-137295965	Кадастровый план территории кадастрового квартала 54:07:040423	-
3	Иной документ	10.07.2025	170-14905/2025-В	картографические материалы, масштаба 1:2000	-
7. Пояснения к карте-плану территории					
1. Карта-план территории подготовлен в результате выполнения комплексных кадастровых работ на территории кадастрового квартала 54:07:040423 на основании Муниципального контракта от 01.07.2025 № 198 на проведение комплексных кадастровых работ, заключенным с Администрацией Искитимского района Новосибирской области. В результате выполнения комплексных кадастровых работ уточнено местоположение границ 6-ти земельных участков и 17-и объектов капитального строительства. В местоположении границ земельных участков с кадастровыми номерами: 54:07:040423:18, 54:07:040423:17 исправлены реестровые ошибки. Уточнение местоположения границ земельных участков при выполнении комплексных кадастровых работ осуществлялось по правилам, предусмотренным частью 1.1 статьи 43 Федерального закона от 13 июля 2015 года №218-ФЗ «О государственной регистрации недвижимости» и в соответствии с ч.1 ст.42.8 Федерального закона от 24.07.2007 №221-ФЗ «О кадастровой деятельности». Местоположение границ земельных участков определено (уточнено) в соответствии с их фактическим использованием и с учетом объектов искусственного происхождения, которыми закреплены на местности границы земельных участков, существующие пятнадцать лет и более. При проведении инструментальных замеров земельных участков, использовалось высокоточное геодезическое оборудование: GNSS приемники PrinCE i30 IMU TX и PrinCE i50. Для определения координат характерных точек границ объектов недвижимости при выполнении комплексных кадастровых работ применялся метод спутниковых геодезических измерений (определений) с использованием программного обеспечения (LandStar 7), в связи с чем, в соответствующих разделах карты-плана указаны только значения средней квадратической погрешности определения координат характерных точек (Mt), что соответствует требованиям п.36 Приказа Росреестра от 04.08.2021 №П/0337 «Об установлении формы карты-плана территории, формы акта согласования местоположения границ земельных участков при выполнении комплексных кадастровых работ и требований к их подготовке». В качестве исходных данных использовались сведения о пунктах ГГС, полученные из выписок о пунктах государственной геодезической сети, государственной нивелирной сети и государственной гравиметрической сети от 10.07.2025 № 170-19988/2025-В. Также, при подготовке карты-плана использовались картографические материалы полученные из Федерального фонда пространственных данных, а именно цифровые ортофотопланы масштаба 1:2000 № 170-14905/2025-В от 30.05.2025. При выполнении комплексных кадастровых работ площади уточняемых земельных участков определялись в соответствии с требованиями ч.3 ст. 42.8 Федерального закона от 24.07.2007 №221-ФЗ «О кадастровой деятельности»: при уточнении местоположения границ земельных участков, указанных в пункте 1 части 1 статьи 42.1 Закона 221-ФЗ «О кадастровой деятельности», их площадь, определенная с учетом установленных в соответствии с Законом №218-ФЗ «О государственной регистрации недвижимости» требований, не должна быть: 1) меньше площади земельного участка, сведения о которой относительно этого земельного участка содержатся в ЕГРН, более чем на десять процентов; 2) больше площади земельного участка, сведения о которой относительно этого земельного участка содержатся в ЕГРН, более чем на величину предельного минимального размера земельного участка, установленного в соответствии с земельным законодательством; 3) больше площади земельного участка, сведения о которой относительно этого земельного участка содержатся в ЕГРН, более чем на десять процентов, если предельный минимальный размер земельного участка не установлен. В соответствии с Правилами землепользования и застройки Совхозного сельсовета Искитимского района					

7. Пояснения к карте-плану территории

Новосибирской области, утвержденными Приказом министерства строительства Новосибирской области от 07.11.2019 № 626, установлены предельные (минимальные и максимальные) размеры земельных участков вне зависимости от территориальной зоны. Для земельных участков с видом разрешенного использования «для индивидуального жилищного строительства (2.1)»: минимальный – 0,03 га, максимальный – 0,30 га; «для ведения личного подсобного хозяйства (2.2)»: минимальный – 0,03 га, максимальный – 0,30 га.

В результате выполнения комплексных кадастровых работ выявлено пересечение земельных участков с кадастровыми номерами 54:07:040423:18, 54:07:040423:31, 54:07:040423:34, 54:07:040423:36, 54:07:040423:38, 54:07:040423:47 с границами Территориальных зон, реестровые номера 54:07-7.503, 54:07-7.400.

Исправление реестровых ошибок в местоположении границ земельных участков с кадастровыми номерами: 54:07:040423:18, 54:07:040423:17 было осуществлено в связи с несоответствием данных о местоположении границ указанного земельного участка по сведениям ЕГРН его фактическому местоположению на местности с учетом объектов искусственного происхождения, существующих пятнадцать лет и более. При этом, в соответствии с положениями ч.1.1 статьи 43 Федерального закона от 13 июля 2015 года №218-ФЗ «О государственной регистрации недвижимости», изменение площади указанного земельного участка соответствует условиям, указанным в пунктах 32 и 32.1 части 1 статьи 26 настоящего Федерального закона. Также проведены работы по установлению местоположения 17-и зданий на земельных участках, на которых они расположены, путем определения координат контура такого здания, образованного проекцией внешних границ здания на горизонтальную плоскость, проходящую на уровне примыкания такого здания к поверхности земли.

Объект капитального строительства с кадастровым номером 54:07:040423:100, расположенный по адресу: обл. Новосибирская, р-н Искитимский, с. Лебедевка, ул. Спортивная, дом 21, и также земельный участок с кадастровым номером 54:07:040423:62, расположенный по адресу: обл. Новосибирская, р-н Искитимский, с. Лебедевка, ул. Спортивная, дом 21, фактически являются дублирующими. Собственнику объекта недвижимости с кадастровым номером 54:07:040423:62 рекомендовано осуществить работы по снятию указанного объекта с государственного кадастрового учета.

Объект недвижимости с кадастровым номером: 54:07:040423:33 и объекты капитального строительства с кадастровыми номерами: 54:07:040423:56, 54:07:040423:57 включены в кадастровый квартал 54:07:040423, но фактически расположены в границах квартала 54:07:040421. Указанные объекты будут включены в карту-план соответствующего квартала - 54:07:040421.

Также объект недвижимости с кадастровым номером 54:07:040423:215 включен в кадастровый квартал 54:07:040423, но фактически расположен в границах квартала 54:07:040422. Указанный объект будет включен в карту-план соответствующего квартала - 54:07:040422.

Сведения о пунктах геодезической сети и средствах измерений								
1. Сведения о пунктах геодезической сети:								
№ п/п	Вид геодезической сети	Название пункта геодезической сети и тип знака	Система координат пункта геодезической сети	Координаты пункта, м		Дата обследования "18" мая 2023 г.		
						Сведения о состоянии		
				X	Y	наружного знака пункта	центра пункта	марки центра пункта
1	2	3	4	5	6	7	8	9
1	сигн, 3	Пион, оп. знак	МСК НСО-54	446273.82	4217695.15	Сохранился	Утрачен	-
№ п/п	Вид геодезической сети	Название пункта геодезической сети и тип знака	Система координат пункта геодезической сети	Координаты пункта, м		Дата обследования "25" июня 2023 г.		
						Сведения о состоянии		
				X	Y	наружного знака пункта	центра пункта	марки центра пункта
1	2	3	4	5	6	7	8	9
1	сигн, 3	Сухая Речка, оп. знак	МСК НСО-54	450116.06	4212006.99	Сохранился	Утрачен	-
№ п/п	Вид геодезической сети	Название пункта геодезической сети и тип знака	Система координат пункта геодезической сети	Координаты пункта, м		Дата обследования "28" июля 2019 г.		
						Сведения о состоянии		
				X	Y	наружного знака пункта	центра пункта	марки центра пункта
1	2	3	4	5	6	7	8	9
1	сигн, 3	Чернодыриха, оп. знак	МСК НСО-54	444456.45	4214814.19	Сохранился	Утрачен	-
2. Сведения об использованных средствах измерений								
№ п/п	Наименование и обозначение типа средства измерений - прибора (инструмента, аппаратуры)			Заводской или серийный номер средства измерений		Реквизиты свидетельства о поверке прибора (инструмента, аппаратуры) и (или) срок действия поверки		
1	2			3		4		
-	-			-		-		

Сведения об уточняемых земельных участках

1. Сведения о характерных точках границы уточняемого земельного участка с кадастровым номером 54:07:040423:31 :

Система координат МСК НСО, зона 4

Зона № 4

Обозначение характерных точек границ	Координаты, м				Метод определения координат	Формулы, примененные для расчета средней квадратической погрешности определения координат характерных точек границ (Mt), с подставленными в такие формулы значениями и итоговые (вычисленные) значения Mt, м	Описание закрепле ния точки
	содержатся в Едином государственном реестре недвижимости		определены в результате выполнения комплексных кадастровых работ				
	X	Y	X	Y			
1	2	3	4	5	6	7	8
н1У	-	-	447919.63	4217492.88	Картометрический метод	$Mt = \sqrt{(m_0^2 + m_1^2)}$	Закрепление отсутствует
н2У	-	-	447928.78	4217504.42	Картометрический метод	$Mt = \sqrt{(m_0^2 + m_1^2)}$	Закрепление отсутствует
н3У	-	-	447868.00	4217556.53	Картометрический метод	$Mt = \sqrt{(m_0^2 + m_1^2)}$	Закрепление отсутствует
н4У	-	-	447855.47	4217543.99	Картометрический метод	$Mt = \sqrt{(m_0^2 + m_1^2)}$	Закрепление отсутствует
н5У	-	-	447857.21	4217542.51	Картометрический метод	$Mt = \sqrt{(m_0^2 + m_1^2)}$	Закрепление отсутствует
н6У	-	-	447883.96	4217520.02	Картометрический метод	$Mt = \sqrt{(m_0^2 + m_1^2)}$	Закрепление отсутствует
н7У	-	-	447896.25	4217510.73	Картометрический метод	$Mt = \sqrt{(m_0^2 + m_1^2)}$	Закрепление отсутствует
н1У	-	-	447919.63	4217492.88	Картометрический метод	$Mt = \sqrt{(m_0^2 + m_1^2)}$	Закрепление отсутствует

2. Сведения о частях границ уточняемого земельного участка с кадастровым номером 54:07:040423:31 :

Обозначение части границ		Горизонтальное проложение (S), м	Описание прохождения части границ	Сведения о согласовании местоположения границ (согласовано/спорное)
от т.	до т.			
1	2	3	4	5
н1У	н2У	14.73	-	-
н2У	н3У	80.06	-	-
н3У	н4У	17.73	-	-
н4У	н5У	2.28	-	-
н5У	н6У	34.95	-	-
н6У	н7У	15.41	-	-
н7У	н1У	29.42	-	-

3. Сведения о характеристиках уточняемого земельного участка с кадастровым номером 54:07:040423:31 :

№ п/п	Наименование характеристики земельного участка	Значение характеристики
1	2	3
1.	Адрес земельного участка	-
1.1.	Сведения о местоположении земельного участка (при отсутствии адреса) в структурированном в соответствии с федеральной информационной адресной системой виде	-

3. Сведения о характеристиках уточняемого земельного участка с кадастровым номером 54:07:040423:31 :		
№ п/п	Наименование характеристики земельного участка	Значение характеристики
1	2	3
1.2.	Дополнительные сведения о местоположении земельного участка	-
2.	Площадь земельного участка $\pm$ величина погрешности определения (вычисления) площади ($P \pm \Delta P$), м2	1352 ± 13
3.	Формула, примененная для вычисления предельной погрешности определения площади земельного участка, с подставленными значениями и итоговые (вычисленные) значения (ΔP), м2	$\Delta P = 3.5 * M_t * \sqrt{P} = 3.5 * 0,1 * \sqrt{1352} = 13$
4.	Площадь земельного участка согласно сведениям Единого государственного реестра недвижимости ($P_{\text{кад}}$), м2	1352
5.	Оценка расхождения P и $P_{\text{кад}}$ ($P - P_{\text{кад}}$), м2	-
6.	Предельные минимальный и максимальный размеры земельного участка ($P_{\text{мин}}$ и $P_{\text{макс}}$), м2	300 3000
7.	Вид (виды) разрешенного использования	Для ведения личного подсобного хозяйства
7.1.	Дополнительные сведения об использовании земельного участка	-
8.	Кадастровый или иной государственный учетный номер (инвентарный) здания, сооружения, объекта незавершенного строительства, расположенного на земельном участке	54:07:040423:99
9.	Сведения о земельных участках (землях общего пользования, территории общего пользования), посредством которых обеспечивается доступ	Земли общего пользования
10.	Иные сведения	-
4. Пояснения к сведениям об уточняемом земельном участке с кадастровым номером 54:07:040423:31 :		
1.	-	

Сведения об уточняемых земельных участках

1. Сведения о характерных точках границы уточняемого земельного участка с кадастровым номером 54:07:040423:47 :

Система координат МСК НСО, зона 4

Зона № 4

Обозначение характерных точек границ	Координаты, м				Метод определения координат	Формулы, примененные для расчета средней квадратической погрешности определения координат характерных точек границ (Mt), с подставленными в такие формулы значениями и итоговые (вычисленные) значения Mt, м	Описание закрепле ния точки
	содержатся в Едином государственном реестре недвижимости		определены в результате выполнения комплексных кадастровых работ				
	X	Y	X	Y			
1	2	3	4	5	6	7	8
1	447702.40	4217619.85	447706.08	4217625.09	Картометрический метод	$Mt = \sqrt{(m_0^2 + m_1^2)}$	Закрепление отсутствует
2	447706.08	4217625.09	447708.20	4217627.94	Картометрический метод	$Mt = \sqrt{(m_0^2 + m_1^2)}$	Закрепление отсутствует
3	447697.06	4217630.99	447710.73	4217630.95	Картометрический метод	$Mt = \sqrt{(m_0^2 + m_1^2)}$	Закрепление отсутствует
4	447680.81	4217641.69	447713.31	4217634.23	Картометрический метод	$Mt = \sqrt{(m_0^2 + m_1^2)}$	Закрепление отсутствует
5	447677.41	4217644.49	447695.24	4217647.43	Картометрический метод	$Mt = \sqrt{(m_0^2 + m_1^2)}$	Закрепление отсутствует
6	447674.09	4217647.34	447693.92	4217645.46	Картометрический метод	$Mt = \sqrt{(m_0^2 + m_1^2)}$	Закрепление отсутствует
7	447671.44	4217643.70	447689.06	4217638.44	Картометрический метод	$Mt = \sqrt{(m_0^2 + m_1^2)}$	Закрепление отсутствует
8	447682.49	4217635.35	447688.18	4217636.84	Картометрический метод	$Mt = \sqrt{(m_0^2 + m_1^2)}$	Закрепление отсутствует
9	447684.68	4217632.74	447680.81	4217641.69	Картометрический метод	$Mt = \sqrt{(m_0^2 + m_1^2)}$	Закрепление отсутствует
10	447683.59	4217630.81	447677.41	4217644.49	Картометрический метод	$Mt = \sqrt{(m_0^2 + m_1^2)}$	Закрепление отсутствует
11	447687.61	4217630.31	447674.09	4217647.34	Картометрический метод	$Mt = \sqrt{(m_0^2 + m_1^2)}$	Закрепление отсутствует
7	-	-	447671.44	4217643.70	Картометрический метод	$Mt = \sqrt{(m_0^2 + m_1^2)}$	Закрепление отсутствует
8	-	-	447682.49	4217635.35	Картометрический метод	$Mt = \sqrt{(m_0^2 + m_1^2)}$	Закрепление отсутствует
н8У	-	-	447686.20	4217633.22	Картометрический метод	$Mt = \sqrt{(m_0^2 + m_1^2)}$	Закрепление отсутствует
н9У	-	-	447688.49	4217631.69	Картометрический метод	$Mt = \sqrt{(m_0^2 + m_1^2)}$	Закрепление отсутствует
н10У	-	-	447689.00	4217629.33	Картометрический метод	$Mt = \sqrt{(m_0^2 + m_1^2)}$	Закрепление отсутствует
1	-	-	447702.40	4217619.85	Картометрический метод	$Mt = \sqrt{(m_0^2 + m_1^2)}$	Закрепление отсутствует
1	447702.40	4217619.85	447706.08	4217625.09	Картометрический метод	$Mt = \sqrt{(m_0^2 + m_1^2)}$	Закрепление отсутствует

2. Сведения о частях границ уточняемого земельного участка с кадастровым номером 54:07:040423:47 :

Обозначение части границ		Горизонтальное проложение (S), м	Описание прохождения части границ	Сведения о согласовании местоположения границ (согласовано/спорное)
от т.	до т.			
1	2	3	4	5
1	2	3.55	-	-
2	3	3.93	-	-
3	4	4.17	-	-

2. Сведения о частях границ уточняемого земельного участка с кадастровым номером 54:07:040423:47 :				
Обозначение части границ		Горизонтальное проложение (S), м	Описание прохождения части границ	Сведения о согласовании местоположения границ (согласовано/спорное)
от т.	до т.			
1	2	3	4	5
4	5	22.38	-	-
5	6	2.37	-	-
6	7	8.54	-	-
7	8	1.83	-	-
8	9	8.82	-	-
9	10	4.40	-	-
10	11	4.38	-	-
11	7	4.50	-	-
7	8	13.85	-	-
8	н8У	4.28	-	-
н8У	н9У	2.75	-	-
н9У	н10У	2.41	-	-
н10У	1	16.41	-	-
1	1	6.40	-	-
3. Сведения о характеристиках уточняемого земельного участка с кадастровым номером 54:07:040423:47 :				
№ п/п	Наименование характеристики земельного участка	Значение характеристики		
1	2	3		
1.	Адрес земельного участка	-		
1.1.	Сведения о местоположении земельного участка (при отсутствии адреса) в структурированном в соответствии с федеральной информационной адресной системой виде	-		
1.2.	Дополнительные сведения о местоположении земельного участка	-		
2.	Площадь земельного участка $\pm$ величина погрешности определения (вычисления) площади ($P \pm \Delta P$), м ²	464 $\pm$ 8		
3.	Формула, примененная для вычисления предельной погрешности определения площади земельного участка, с подставленными значениями и итоговые (вычисленные) значения (ΔP), м ²	$\Delta P = 3.5 * M_t * \sqrt{P} = 3.5 * 0,1 * \sqrt{464} = 8$		
4.	Площадь земельного участка согласно сведениям Единого государственного реестра недвижимости (Р _{кад}), м ²	464		
5.	Оценка расхождения Р и Р _{кад} (Р - Р _{кад}), м ²	-		
6.	Предельные минимальный и максимальный размеры земельного участка (Р _{мин} и Р _{макс}), м ²	300 3000		
7.	Вид (виды) разрешенного использования	Для ведения личного подсобного хозяйства		
7.1.	Дополнительные сведения об использовании земельного участка	-		
8.	Кадастровый или иной государственный учетный номер (инвентарный) здания, сооружения, объекта незавершенного строительства, расположенного на земельном участке	54:07:040423:59 54:07:040423:58		

3. Сведения о характеристиках уточняемого земельного участка с кадастровым номером 54:07:040423:47 :		
№ п/п	Наименование характеристики земельного участка	Значение характеристики
1	2	3
9.	Сведения о земельных участках (землях общего пользования, территории общего пользования), посредством которых обеспечивается доступ	Земли общего пользования
10.	Иные сведения	-
4. Пояснения к сведениям об уточняемом земельном участке с кадастровым номером 54:07:040423:47 :		
1.	-	

Сведения об уточняемых земельных участках

1. Сведения о характерных точках границы уточняемого земельного участка с кадастровым номером 54:07:040423:39 :

Система координат МСК НСО, зона 4

Зона № 4

Обозначение характерных точек границ	Координаты, м				Метод определения координат	Формулы, примененные для расчета средней квадратической погрешности определения координат характерных точек границ (Mt), с подставленными в такие формулы значениями и итоговые (вычисленные) значения Mt, м	Описание закрепле ния точки
	содержатся в Едином государственном реестре недвижимости		определены в результате выполнения комплексных кадастровых работ				
	X	Y	X	Y			
1	2	3	4	5	6	7	8
5	-	-	447695.24	4217647.43	Картометрический метод	$Mt = \sqrt{(m_0^2 + m_1^2)}$	Закрепление отсутствует
4	-	-	447713.31	4217634.23	Картометрический метод	$Mt = \sqrt{(m_0^2 + m_1^2)}$	Закрепление отсутствует
н11У	-	-	447716.00	4217637.35	Картометрический метод	$Mt = \sqrt{(m_0^2 + m_1^2)}$	Закрепление отсутствует
н12У	-	-	447724.52	4217630.35	Картометрический метод	$Mt = \sqrt{(m_0^2 + m_1^2)}$	Закрепление отсутствует
н13У	-	-	447728.49	4217634.90	Картометрический метод	$Mt = \sqrt{(m_0^2 + m_1^2)}$	Закрепление отсутствует
н14У	-	-	447722.94	4217640.26	Картометрический метод	$Mt = \sqrt{(m_0^2 + m_1^2)}$	Закрепление отсутствует
н15У	-	-	447723.85	4217641.65	Картометрический метод	$Mt = \sqrt{(m_0^2 + m_1^2)}$	Закрепление отсутствует
н16У	-	-	447709.60	4217652.88	Картометрический метод	$Mt = \sqrt{(m_0^2 + m_1^2)}$	Закрепление отсутствует
н17У	-	-	447699.28	4217661.17	Картометрический метод	$Mt = \sqrt{(m_0^2 + m_1^2)}$	Закрепление отсутствует
н18У	-	-	447696.27	4217656.85	Картометрический метод	$Mt = \sqrt{(m_0^2 + m_1^2)}$	Закрепление отсутствует
н19У	-	-	447694.59	4217654.44	Картометрический метод	$Mt = \sqrt{(m_0^2 + m_1^2)}$	Закрепление отсутствует
н20У	-	-	447693.26	4217655.38	Картометрический метод	$Mt = \sqrt{(m_0^2 + m_1^2)}$	Закрепление отсутствует
н21У	-	-	447688.80	4217649.12	Картометрический метод	$Mt = \sqrt{(m_0^2 + m_1^2)}$	Закрепление отсутствует
6	-	-	447693.92	4217645.46	Картометрический метод	$Mt = \sqrt{(m_0^2 + m_1^2)}$	Закрепление отсутствует
5	-	-	447695.24	4217647.43	Картометрический метод	$Mt = \sqrt{(m_0^2 + m_1^2)}$	Закрепление отсутствует

2. Сведения о частях границ уточняемого земельного участка с кадастровым номером 54:07:040423:39 :

Обозначение части границ		Горизонтальное проложение (S), м	Описание прохождения части границ	Сведения о согласовании местоположения границ (согласовано/спорное)
от т.	до т.			
1	2	3	4	5
5	4	22.38	-	-
4	н11У	4.12	-	-
н11У	н12У	11.03	-	-
н12У	н13У	6.04	-	-
н13У	н14У	7.72	-	-
н14У	н15У	1.66	-	-

2. Сведения о частях границ уточняемого земельного участка с кадастровым номером 54:07:040423:39 :				
Обозначение части границ		Горизонтальное проложение (S), м	Описание прохождения части границ	Сведения о согласовании местоположения границ (согласовано/спорное)
от т.	до т.			
1	2	3	4	5
н15У	н16У	18.14	-	-
н16У	н17У	13.24	-	-
н17У	н18У	5.27	-	-
н18У	н19У	2.94	-	-
н19У	н20У	1.63	-	-
н20У	н21У	7.69	-	-
н21У	6	6.29	-	-
6	5	2.37	-	-

3. Сведения о характеристиках уточняемого земельного участка с кадастровым номером 54:07:040423:39 :		
№ п/п	Наименование характеристики земельного участка	Значение характеристики
1	2	3
1.	Адрес земельного участка	-
1.1.	Сведения о местоположении земельного участка (при отсутствии адреса) в структурированном в соответствии с федеральной информационной адресной системой виде	-
1.2.	Дополнительные сведения о местоположении земельного участка	-
2.	Площадь земельного участка ± величина погрешности определения (вычисления) площади (Р ± ΔР), м2	455 ± 7
3.	Формула, примененная для вычисления предельной погрешности определения площади земельного участка, с подставленными значениями и итоговые (вычисленные) значения (ΔР), м2	ΔР=3.5*Мt*√Р=3.5*0,1*√455=7
4.	Площадь земельного участка согласно сведениям Единого государственного реестра недвижимости (Ркад), м2	455
5.	Оценка расхождения Р и Ркад (Р - Ркад), м2	-
6.	Предельные минимальный и максимальный размеры земельного участка (Рмин и Рмакс), м2	300 3000
7.	Вид (виды) разрешенного использования	Для ведения личного подсобного хозяйства
7.1.	Дополнительные сведения об использовании земельного участка	-
8.	Кадастровый или иной государственный учетный номер (инвентарный) здания, сооружения, объекта незавершенного строительства, расположенного на земельном участке	54:07:040423:59 54:07:040423:58
9.	Сведения о земельных участках (землях общего пользования, территории общего пользования), посредством которых обеспечивается доступ	Земли общего пользования
10.	Иные сведения	-

4. Пояснения к сведениям об уточняемом земельном участке с кадастровым номером 54:07:040423:39 :	
1.	-

Сведения об уточняемых земельных участках

1. Сведения о характерных точках границы уточняемого земельного участка с кадастровым номером 54:07:040423:38 :

Система координат МСК НСО, зона 4

Зона № 4

Обозначение характерных точек границ	Координаты, м				Метод определения координат	Формулы, примененные для расчета средней квадратической погрешности определения координат характерных точек границ (Mt), с подставленными в такие формулы значениями и итоговые (вычисленные) значения Mt, м	Описание закрепле ния точки
	содержатся в Едином государственном реестре недвижимости		определены в результате выполнения комплексных кадастровых работ				
	X	Y	X	Y			
1	2	3	4	5	6	7	8
н22У	-	-	447683.63	4217652.76	Картометрический метод	$Mt = \sqrt{(m_0^2 + m_1^2)}$	Закрепление отсутствует
н21У	-	-	447688.80	4217649.12	Картометрический метод	$Mt = \sqrt{(m_0^2 + m_1^2)}$	Закрепление отсутствует
н20У	-	-	447693.26	4217655.38	Картометрический метод	$Mt = \sqrt{(m_0^2 + m_1^2)}$	Закрепление отсутствует
н19У	-	-	447694.59	4217654.44	Картометрический метод	$Mt = \sqrt{(m_0^2 + m_1^2)}$	Закрепление отсутствует
н18У	-	-	447696.27	4217656.85	Картометрический метод	$Mt = \sqrt{(m_0^2 + m_1^2)}$	Закрепление отсутствует
н17У	-	-	447699.28	4217661.17	Картометрический метод	$Mt = \sqrt{(m_0^2 + m_1^2)}$	Закрепление отсутствует
н23У	-	-	447688.67	4217669.33	Картометрический метод	$Mt = \sqrt{(m_0^2 + m_1^2)}$	Закрепление отсутствует
н24У	-	-	447679.76	4217657.06	Картометрический метод	$Mt = \sqrt{(m_0^2 + m_1^2)}$	Закрепление отсутствует
н25У	-	-	447680.21	4217655.75	Картометрический метод	$Mt = \sqrt{(m_0^2 + m_1^2)}$	Закрепление отсутствует
н22У	-	-	447683.63	4217652.76	Картометрический метод	$Mt = \sqrt{(m_0^2 + m_1^2)}$	Закрепление отсутствует

2. Сведения о частях границ уточняемого земельного участка с кадастровым номером 54:07:040423:38 :

Обозначение части границ		Горизонтальное проложение (S), м	Описание прохождения части границ	Сведения о согласовании местоположения границ (согласовано/спорное)
от т.	до т.			
1	2	3	4	5
н22У	н21У	6.32	-	-
н21У	н20У	7.69	-	-
н20У	н19У	1.63	-	-
н19У	н18У	2.94	-	-
н18У	н17У	5.27	-	-
н17У	н23У	13.38	-	-
н23У	н24У	15.16	-	-
н24У	н25У	1.39	-	-
н25У	н22У	4.54	-	-

3. Сведения о характеристиках уточняемого земельного участка с кадастровым номером 54:07:040423:38 :		
№ п/п	Наименование характеристики земельного участка	Значение характеристики
1	2	3
1.	Адрес земельного участка	-
1.1.	Сведения о местоположении земельного участка (при отсутствии адреса) в структурированном в соответствии с федеральной информационной адресной системой виде	-
1.2.	Дополнительные сведения о местоположении земельного участка	-
2.	Площадь земельного участка $\pm$ величина погрешности определения (вычисления) площади ($P \pm \Delta P$), м2	204 ± 5
3.	Формула, примененная для вычисления предельной погрешности определения площади земельного участка, с подставленными значениями и итоговые (вычисленные) значения (ΔP), м2	$\Delta P = 3.5 * M_t * \sqrt{P} = 3.5 * 0,1 * \sqrt{204} = 5$
4.	Площадь земельного участка согласно сведениям Единого государственного реестра недвижимости (Ркад), м2	219
5.	Оценка расхождения Р и Ркад ($P - P_{кад}$), м2	15
6.	Предельные минимальный и максимальный размеры земельного участка ($P_{мин}$ и $P_{макс}$), м2	300 3000
7.	Вид (виды) разрешенного использования	Для ведения личного подсобного хозяйства
7.1.	Дополнительные сведения об использовании земельного участка	-
8.	Кадастровый или иной государственный учетный номер (инвентарный) здания, сооружения, объекта незавершенного строительства, расположенного на земельном участке	54:07:040423:59 54:07:040423:58
9.	Сведения о земельных участках (землях общего пользования, территории общего пользования), посредством которых обеспечивается доступ	Земли общего пользования
10.	Иные сведения	-
4. Пояснения к сведениям об уточняемом земельном участке с кадастровым номером 54:07:040423:38 :		
1.	-	

Сведения об уточняемых земельных участках

1. Сведения о характерных точках границы уточняемого земельного участка с кадастровым номером 54:07:040423:36 :

Система координат МСК НСО, зона 4

Зона № 4

Обозначение характерных точек границ	Координаты, м				Метод определения координат	Формулы, примененные для расчета средней квадратической погрешности определения координат характерных точек границ (Mt), с подставленными в такие формулы значениями и итоговые (вычисленные) значения Mt, м	Описание закрепле ния точки
	содержатся в Едином государственном реестре недвижимости		определены в результате выполнения комплексных кадастровых работ				
	X	Y	X	Y			
1	2	3	4	5	6	7	8
12	447736.49	4217647.62	447698.20	4217680.55	Картометрический метод	$Mt = \sqrt{(m_0^2 + m_1^2)}$	Закрепление отсутствует
13	447731.24	4217642.56	447697.18	4217681.42	Картометрический метод	$Mt = \sqrt{(m_0^2 + m_1^2)}$	Закрепление отсутствует
14	447747.22	4217625.03	447688.67	4217669.33	Картометрический метод	$Mt = \sqrt{(m_0^2 + m_1^2)}$	Закрепление отсутствует
15	447753.23	4217631.30	447699.28	4217661.17	Картометрический метод	$Mt = \sqrt{(m_0^2 + m_1^2)}$	Закрепление отсутствует
н26У	-	-	447703.41	4217657.85	Картометрический метод	$Mt = \sqrt{(m_0^2 + m_1^2)}$	Закрепление отсутствует
н27У	-	-	447707.57	4217662.33	Картометрический метод	$Mt = \sqrt{(m_0^2 + m_1^2)}$	Закрепление отсутствует
н28У	-	-	447709.00	4217664.30	Картометрический метод	$Mt = \sqrt{(m_0^2 + m_1^2)}$	Закрепление отсутствует
н29У	-	-	447698.20	4217672.59	Картометрический метод	$Mt = \sqrt{(m_0^2 + m_1^2)}$	Закрепление отсутствует
н30У	-	-	447702.14	4217677.59	Картометрический метод	$Mt = \sqrt{(m_0^2 + m_1^2)}$	Закрепление отсутствует
12	447736.49	4217647.62	447698.20	4217680.55	Картометрический метод	$Mt = \sqrt{(m_0^2 + m_1^2)}$	Закрепление отсутствует

2. Сведения о частях границ уточняемого земельного участка с кадастровым номером 54:07:040423:36 :

Обозначение части границ		Горизонтальное проложение (S), м	Описание прохождения части границ	Сведения о согласовании местоположения границ (согласовано/спорное)
от т.	до т.			
1	2	3	4	5
12	13	1.34	-	-
13	14	14.78	-	-
14	15	13.38	-	-
15	н26У	5.30	-	-
н26У	н27У	6.11	-	-
н27У	н28У	2.43	-	-
н28У	н29У	13.61	-	-
н29У	н30У	6.37	-	-
н30У	12	4.93	-	-

3. Сведения о характеристиках уточняемого земельного участка с кадастровым номером 54:07:040423:36 :		
№ п/п	Наименование характеристики земельного участка	Значение характеристики
1	2	3
1.	Адрес земельного участка	-
1.1.	Сведения о местоположении земельного участка (при отсутствии адреса) в структурированном в соответствии с федеральной информационной адресной системой виде	-
1.2.	Дополнительные сведения о местоположении земельного участка	-
2.	Площадь земельного участка $\pm$ величина погрешности определения (вычисления) площади ($P \pm \Delta P$), м ²	200 ± 5
3.	Формула, примененная для вычисления предельной погрешности определения площади земельного участка, с подставленными значениями и итоговые (вычисленные) значения (ΔP), м ²	$\Delta P = 3.5 * M_t * \sqrt{P} = 3.5 * 0,1 * \sqrt{200} = 5$
4.	Площадь земельного участка согласно сведениям Единого государственного реестра недвижимости ($P_{\text{кад}}$), м ²	200
5.	Оценка расхождения P и $P_{\text{кад}}$ ($P - P_{\text{кад}}$), м ²	-
6.	Предельные минимальный и максимальный размеры земельного участка ($P_{\text{мин}}$ и $P_{\text{макс}}$), м ²	300 3000
7.	Вид (виды) разрешенного использования	Для ведения личного подсобного хозяйства
7.1.	Дополнительные сведения об использовании земельного участка	-
8.	Кадастровый или иной государственный учетный номер (инвентарный) здания, сооружения, объекта незавершенного строительства, расположенного на земельном участке	54:07:040423:52
9.	Сведения о земельных участках (землях общего пользования, территории общего пользования), посредством которых обеспечивается доступ	Земли общего пользования
10.	Иные сведения	-
4. Пояснения к сведениям об уточняемом земельном участке с кадастровым номером 54:07:040423:36 :		
1.	-	

Сведения об уточняемых земельных участках

1. Сведения о характерных точках границы уточняемого земельного участка с кадастровым номером 54:07:040423:34 :

Система координат МСК НСО, зона 4

Зона № 4

Обозначение характерных точек границ	Координаты, м				Метод определения координат	Формулы, примененные для расчета средней квадратической погрешности определения координат характерных точек границ (Mt), с подставленными в такие формулы значениями и итоговые (вычисленные) значения Mt, м	Описание закрепле ния точки
	содержатся в Едином государственном реестре недвижимости		определены в результате выполнения комплексных кадастровых работ				
	X	Y	X	Y			
1	2	3	4	5	6	7	8
н31У	-	-	447703.92	4217688.34	Картометрический метод	$Mt = \sqrt{(m_0^2 + m_1^2)}$	Закрепление отсутствует
н32У	-	-	447707.98	4217684.99	Картометрический метод	$Mt = \sqrt{(m_0^2 + m_1^2)}$	Закрепление отсутствует
н33У	-	-	447711.72	4217682.05	Картометрический метод	$Mt = \sqrt{(m_0^2 + m_1^2)}$	Закрепление отсутствует
н34У	-	-	447709.88	4217679.66	Картометрический метод	$Mt = \sqrt{(m_0^2 + m_1^2)}$	Закрепление отсутствует
н35У	-	-	447716.87	4217674.29	Картометрический метод	$Mt = \sqrt{(m_0^2 + m_1^2)}$	Закрепление отсутствует
н36У	-	-	447713.30	4217669.75	Картометрический метод	$Mt = \sqrt{(m_0^2 + m_1^2)}$	Закрепление отсутствует
н37У	-	-	447718.74	4217665.09	Картометрический метод	$Mt = \sqrt{(m_0^2 + m_1^2)}$	Закрепление отсутствует
н38У	-	-	447720.92	4217667.97	Картометрический метод	$Mt = \sqrt{(m_0^2 + m_1^2)}$	Закрепление отсутствует
н39У	-	-	447724.60	4217665.31	Картометрический метод	$Mt = \sqrt{(m_0^2 + m_1^2)}$	Закрепление отсутствует
н40У	-	-	447727.53	4217669.69	Картометрический метод	$Mt = \sqrt{(m_0^2 + m_1^2)}$	Закрепление отсутствует
н41У	-	-	447729.90	4217671.81	Картометрический метод	$Mt = \sqrt{(m_0^2 + m_1^2)}$	Закрепление отсутствует
н42У	-	-	447730.60	4217671.20	Картометрический метод	$Mt = \sqrt{(m_0^2 + m_1^2)}$	Закрепление отсутствует
н43У	-	-	447735.04	4217667.11	Картометрический метод	$Mt = \sqrt{(m_0^2 + m_1^2)}$	Закрепление отсутствует
н44У	-	-	447746.97	4217656.17	Картометрический метод	$Mt = \sqrt{(m_0^2 + m_1^2)}$	Закрепление отсутствует
н45У	-	-	447763.33	4217641.70	Картометрический метод	$Mt = \sqrt{(m_0^2 + m_1^2)}$	Закрепление отсутствует
н46У	-	-	447763.84	4217642.20	Картометрический метод	$Mt = \sqrt{(m_0^2 + m_1^2)}$	Закрепление отсутствует
н47У	-	-	447762.24	4217643.57	Картометрический метод	$Mt = \sqrt{(m_0^2 + m_1^2)}$	Закрепление отсутствует
н48У	-	-	447741.42	4217662.18	Картометрический метод	$Mt = \sqrt{(m_0^2 + m_1^2)}$	Закрепление отсутствует
н49У	-	-	447736.92	4217666.45	Картометрический метод	$Mt = \sqrt{(m_0^2 + m_1^2)}$	Закрепление отсутствует
н50У	-	-	447734.63	4217669.11	Картометрический метод	$Mt = \sqrt{(m_0^2 + m_1^2)}$	Закрепление отсутствует
н51У	-	-	447729.79	4217673.50	Картометрический метод	$Mt = \sqrt{(m_0^2 + m_1^2)}$	Закрепление отсутствует
н52У	-	-	447730.49	4217674.11	Картометрический метод	$Mt = \sqrt{(m_0^2 + m_1^2)}$	Закрепление отсутствует
н53У	-	-	447718.83	4217684.23	Картометрический метод	$Mt = \sqrt{(m_0^2 + m_1^2)}$	Закрепление отсутствует
н54У	-	-	447709.12	4217691.33	Картометрический метод	$Mt = \sqrt{(m_0^2 + m_1^2)}$	Закрепление отсутствует

1. Сведения о характерных точках границы уточняемого земельного участка с кадастровым номером 54:07:040423:34 :							
Система координат МСК НСО, зона 4						Зона № 4	
Обозначение характерных точек границ	Координаты, м				Метод определения координат	Формулы, примененные для расчета средней квадратической погрешности определения координат характерных точек границ (Mt), с подставленными в такие формулы значениями и итоговые (вычисленные) значения Mt, м	Описание закрепле ния точки
	содержатся в Едином государственном реестре недвижимости		определены в результате выполнения комплексных кадастровых работ				
	X	Y	X	Y			
1	2	3	4	5	6	7	8
н55У	-	-	447705.72	4217693.86	Картометрический метод	$Mt = \sqrt{(m_0^2 + m_1^2)}$	Закрепление отсутствует
н56У	-	-	447702.72	4217689.19	Картометрический метод	$Mt = \sqrt{(m_0^2 + m_1^2)}$	Закрепление отсутствует
н31У	-	-	447703.92	4217688.34	Картометрический метод	$Mt = \sqrt{(m_0^2 + m_1^2)}$	Закрепление отсутствует
2. Сведения о частях границ уточняемого земельного участка с кадастровым номером 54:07:040423:34 :							
Обозначение части границ		Горизонтальное проложение (S), м	Описание прохождения части границ	Сведения о согласовании местоположения границ (согласовано/спорное)			
от т.	до т.						
1	2	3	4	5			
н31У	н32У	5.26	-	-			
н32У	н33У	4.76	-	-			
н33У	н34У	3.02	-	-			
н34У	н35У	8.81	-	-			
н35У	н36У	5.78	-	-			
н36У	н37У	7.16	-	-			
н37У	н38У	3.61	-	-			
н38У	н39У	4.54	-	-			
н39У	н40У	5.27	-	-			
н40У	н41У	3.18	-	-			
н41У	н42У	0.93	-	-			
н42У	н43У	6.04	-	-			
н43У	н44У	16.19	-	-			
н44У	н45У	21.84	-	-			
н45У	н46У	0.71	-	-			
н46У	н47У	2.11	-	-			
н47У	н48У	27.92	-	-			
н48У	н49У	6.20	-	-			
н49У	н50У	3.51	-	-			
н50У	н51У	6.53	-	-			
н51У	н52У	0.93	-	-			
н52У	н53У	15.44	-	-			
н53У	н54У	12.03	-	-			
н54У	н55У	4.24	-	-			

2. Сведения о частях границ уточняемого земельного участка с кадастровым номером 54:07:040423:34 :				
Обозначение части границ		Горизонтальное проложение (S), м	Описание прохождения части границ	Сведения о согласовании местоположения границ (согласовано/спорное)
от т.	до т.			
1	2	3	4	5
н55У	н56У	5.55	-	-
н56У	н31У	1.47	-	-
3. Сведения о характеристиках уточняемого земельного участка с кадастровым номером 54:07:040423:34 :				
№ п/п	Наименование характеристики земельного участка		Значение характеристики	
1	2		3	
1.	Адрес земельного участка		-	
1.1.	Сведения о местоположении земельного участка (при отсутствии адреса) в структурированном в соответствии с федеральной информационной адресной системой виде		-	
1.2.	Дополнительные сведения о местоположении земельного участка		-	
2.	Площадь земельного участка ± величина погрешности определения (вычисления) площади ($P \pm \Delta P$), м2		333 ± 6	
3.	Формула, примененная для вычисления предельной погрешности определения площади земельного участка, с подставленными значениями и итоговые (вычисленные) значения (ΔP), м2		$\Delta P = 3.5 * M_t * \sqrt{P} = 3.5 * 0,1 * \sqrt{333} = 6$	
4.	Площадь земельного участка согласно сведениям Единого государственного реестра недвижимости (Ркад), м2		333	
5.	Оценка расхождения Р и Ркад ($P - P_{кад}$), м2		-	
6.	Предельные минимальный и максимальный размеры земельного участка ($P_{мин}$ и $P_{макс}$), м2		300 3000	
7.	Вид (виды) разрешенного использования		Для ведения личного подсобного хозяйства	
7.1.	Дополнительные сведения об использовании земельного участка		-	
8.	Кадастровый или иной государственный учетный номер (инвентарный) здания, сооружения, объекта незавершенного строительства, расположенного на земельном участке		54:07:040423:53	
9.	Сведения о земельных участках (землях общего пользования, территории общего пользования), посредством которых обеспечивается доступ		Земли общего пользования	
10.	Иные сведения		-	
4. Пояснения к сведениям об уточняемом земельном участке с кадастровым номером 54:07:040423:34 :				
1.	-			

Сведения об уточняемых земельных участках, необходимые для исправления реестровых ошибок в сведениях о местоположении их границ

**1. Сведения о характерных точках границ уточняемого земельного участка
с кадастровым номером 54:07:040423:17 :**

Система координат МСК НСО, зона 4

Зона № 4

Обозначение характерных точек границ	Координаты, м				Метод определения координат	Формулы, примененные для расчета средней квадратической погрешности определения координат характерных точек границ (Mt), с подставленными в такие формулы значениями и итоговые (вычисленные) значения Mt, м	Описание закрепле ния точки
	содержатся в Едином государственном реестре недвижимости		определены в результате выполнения комплексных кадастровых работ				
	X	Y	X	Y			
1	2	3	4	5	6	7	8
54:07:040423: 17 (1)						-	
16	447715.29	4217587.61	447702.40	4217619.85	Картометрическ ий метод	$Mt = \sqrt{(m_0^2 + m_1^2)}$	Закрепление отсутствует
17	447726.85	4217600.60	447689.00	4217629.33	Картометрическ ий метод	$Mt = \sqrt{(m_0^2 + m_1^2)}$	Закрепление отсутствует
1	447702.40	4217619.85	447688.49	4217631.69	Картометрическ ий метод	$Mt = \sqrt{(m_0^2 + m_1^2)}$	Закрепление отсутствует
11	447687.61	4217630.31	447686.20	4217633.22	Картометрическ ий метод	$Mt = \sqrt{(m_0^2 + m_1^2)}$	Закрепление отсутствует
10	447683.59	4217630.81	447682.49	4217635.35	Картометрическ ий метод	$Mt = \sqrt{(m_0^2 + m_1^2)}$	Закрепление отсутствует
9	447684.68	4217632.74	447672.99	4217620.47	Картометрическ ий метод	$Mt = \sqrt{(m_0^2 + m_1^2)}$	Закрепление отсутствует
8	447682.49	4217635.35	447687.54	4217609.92	Картометрическ ий метод	$Mt = \sqrt{(m_0^2 + m_1^2)}$	Закрепление отсутствует
18	447672.99	4217620.47	447715.29	4217587.61	Картометрическ ий метод	$Mt = \sqrt{(m_0^2 + m_1^2)}$	Закрепление отсутствует
19	447687.54	4217609.92	447726.85	4217600.60	Картометрическ ий метод	$Mt = \sqrt{(m_0^2 + m_1^2)}$	Закрепление отсутствует
16	447715.29	4217587.61	447702.40	4217619.85	Картометрическ ий метод	$Mt = \sqrt{(m_0^2 + m_1^2)}$	Закрепление отсутствует
54:07:040423: 17 (2)						-	
4	-	-	447680.81	4217641.69	Картометрическ ий метод	$Mt = \sqrt{(m_0^2 + m_1^2)}$	Закрепление отсутствует
н57У	-	-	447683.44	4217645.26	Картометрическ ий метод	$Mt = \sqrt{(m_0^2 + m_1^2)}$	Закрепление отсутствует
н58У	-	-	447685.08	4217644.15	Картометрическ ий метод	$Mt = \sqrt{(m_0^2 + m_1^2)}$	Закрепление отсутствует
н21У	-	-	447688.80	4217649.12	Картометрическ ий метод	$Mt = \sqrt{(m_0^2 + m_1^2)}$	Закрепление отсутствует
6	-	-	447693.92	4217645.46	Картометрическ ий метод	$Mt = \sqrt{(m_0^2 + m_1^2)}$	Закрепление отсутствует
7	-	-	447689.06	4217638.44	Картометрическ ий метод	$Mt = \sqrt{(m_0^2 + m_1^2)}$	Закрепление отсутствует
8	-	-	447688.18	4217636.84	Картометрическ ий метод	$Mt = \sqrt{(m_0^2 + m_1^2)}$	Закрепление отсутствует
4	-	-	447680.81	4217641.69	Картометрическ ий метод	$Mt = \sqrt{(m_0^2 + m_1^2)}$	Закрепление отсутствует

2. Сведения о частях границ уточняемого земельного участка с кадастровым номером 54:07:040423:17 :				
Обозначение части границ		Горизонтальное проложение (S), м	Описание прохождения части границ	Сведения о согласовании местоположения границ (согласовано/спорное)
от т.	до т.			
1	2	3	4	5
54:07:040423:17 (1)				
16	17	16.41	-	-
17	1	2.41	-	-
1	11	2.75	-	-
11	10	4.28	-	-
10	9	17.65	-	-
9	8	17.97	-	-
8	18	35.61	-	-
18	19	17.39	-	-
19	16	31.12	-	-
54:07:040423:17 (2)				
4	н57У	4.43	-	-
н57У	н58У	1.98	-	-
н58У	н21У	6.21	-	-
н21У	6	6.29	-	-
6	7	8.54	-	-
7	8	1.83	-	-
8	4	8.82	-	-
3. Сведения о характеристиках уточняемого земельного участка с кадастровым номером 54:07:040423:17 :				
№ п/п	Наименование характеристики	Значение характеристики		
1	2	3		
1.	Адрес земельного участка	-		
1.1.	Сведения о местоположении земельного участка (при отсутствии адреса) в структурированном в соответствии с федеральной информационной адресной системой виде	-		
1.2.	Дополнительные сведения о местоположении земельного участка	-		
2.	Площадь земельного участка ± величина погрешности определения (вычисления) площади ($P \pm \Delta P$), м ²	1020 ± 11 943.06 ± 10.75 (1) 76.88 ± 3.07 (2)		
3.	Формула, примененная для расчета предельной допустимой погрешности определения площади земельного участка, с подставленными значениями и итоговые (вычисленные) значения (ΔP), м ²	$\Delta P = 3.5 * M_t * \sqrt{P} = 3.5 * 0,1 * \sqrt{1020} = 11$ (1) $\Delta P = 3.5 * M_t * \sqrt{P} = 3.5 * 0,1 * \sqrt{943.06} = 10.75$ (2) $\Delta P = 3.5 * M_t * \sqrt{P} = 3.5 * 0,1 * \sqrt{76.88} = 3.07$		
4.	Площадь земельного участка согласно сведениям Единого государственного реестра недвижимости (Р _{кад}), м ²	1063		
5.	Оценка расхождения Р и Р _{кад} ($P - P_{кад}$), м ²	43		
6.	Предельные минимальный и максимальный размеры земельного участка (Р _{мин} и Р _{макс}), м ²	300 3000		

3. Сведения о характеристиках уточняемого земельного участка с кадастровым номером 54:07:040423:17 :		
№ п/п	Наименование характеристики	Значение характеристики
1	2	3
7.	Кадастровый номер или иной государственный учетный номер (инвентарный) объекта недвижимости, расположенного на земельном участке	54:07:040423:59
8.	Вид (виды) разрешенного использования	Для ведения личного подсобного хозяйства
8.1.	Дополнительные сведения об использовании земельного участка	-
9.	Сведения о земельных участках (землях общего пользования, территории общего пользования), посредством которых обеспечивается доступ	Земли общего пользования (1) Земли общего пользования (2) Земли общего пользования
10.	Иные сведения	-
4. Пояснения к сведениям об уточняемом земельном участке с кадастровым номером 54:07:040423:17 :		
1.	-	

Сведения об уточняемых земельных участках, необходимые для исправления реестровых ошибок в сведениях о местоположении их границ

**1. Сведения о характерных точках границ уточняемого земельного участка
с кадастровым номером 54:07:040423:18 :**

Система координат МСК НСО, зона 4

Зона № 4

Обозначение характерных точек границ	Координаты, м				Метод определения координат	Формулы, примененные для расчета средней квадратической погрешности определения координат характерных точек границ (Mt), с подставленными в такие формулы значениями и итоговые (вычисленные) значения Mt, м	Описание закрепле ния точки
	содержатся в Едином государственном реестре недвижимости		определены в результате выполнения комплексных кадастровых работ				
	X	Y	X	Y			
1	2	3	4	5	6	7	8
20	447803.03	4217543.95	447825.30	4217524.52	Картометрическ ий метод	$Mt = \sqrt{(m_0^2 + m_1^2)}$	Закрепление отсутствует
21	447825.30	4217524.52	447833.30	4217534.77	Картометрическ ий метод	$Mt = \sqrt{(m_0^2 + m_1^2)}$	Закрепление отсутствует
22	447846.53	4217549.78	447846.38	4217550.06	Картометрическ ий метод	$Mt = \sqrt{(m_0^2 + m_1^2)}$	Закрепление отсутствует
23	447871.75	4217577.57	447871.75	4217577.57	Картометрическ ий метод	$Mt = \sqrt{(m_0^2 + m_1^2)}$	Закрепление отсутствует
24	447853.37	4217596.62	447853.00	4217596.99	Картометрическ ий метод	$Mt = \sqrt{(m_0^2 + m_1^2)}$	Закрепление отсутствует
25	447844.34	4217586.36	447850.40	4217594.30	Картометрическ ий метод	$Mt = \sqrt{(m_0^2 + m_1^2)}$	Закрепление отсутствует
26	447833.01	4217575.67	447843.18	4217587.85	Картометрическ ий метод	$Mt = \sqrt{(m_0^2 + m_1^2)}$	Закрепление отсутствует
27	447826.37	4217568.73	447835.90	4217579.90	Картометрическ ий метод	$Mt = \sqrt{(m_0^2 + m_1^2)}$	Закрепление отсутствует
28	447824.87	4217567.41	447824.73	4217568.61	Картометрическ ий метод	$Mt = \sqrt{(m_0^2 + m_1^2)}$	Закрепление отсутствует
н59У	-	-	447804.55	4217545.59	Картометрическ ий метод	$Mt = \sqrt{(m_0^2 + m_1^2)}$	Закрепление отсутствует
20	-	-	447803.03	4217543.95	Картометрическ ий метод	$Mt = \sqrt{(m_0^2 + m_1^2)}$	Закрепление отсутствует
20	447803.03	4217543.95	447825.30	4217524.52	Картометрическ ий метод	$Mt = \sqrt{(m_0^2 + m_1^2)}$	Закрепление отсутствует

**2. Сведения о частях границ уточняемого земельного участка
с кадастровым номером 54:07:040423:18 :**

Обозначение части границ		Горизонтальное проложение (S), м	Описание прохождения части границ	Сведения о согласовании местоположения границ (согласовано/спорное)
от т.	до т.			
1	2	3	4	5
20	21	13.00	-	-
21	22	20.12	-	-
22	23	37.42	-	-
23	24	26.99	-	-
24	25	3.74	-	-
25	26	9.68	-	-
26	27	10.78	-	-
27	28	15.88	-	-
28	н59У	30.61	-	-

2. Сведения о частях границ уточняемого земельного участка с кадастровым номером 54:07:040423:18 :				
Обозначение части границ		Горизонтальное проложение (S), м	Описание прохождения части границ	Сведения о согласовании местоположения границ (согласовано/спорное)
от т.	до т.			
1	2	3	4	5
н59У	20	2.24	-	-
20	20	29.55	-	-
3. Сведения о характеристиках уточняемого земельного участка с кадастровым номером 54:07:040423:18 :				
№ п/п	Наименование характеристики		Значение характеристики	
1	2		3	
1.	Адрес земельного участка		-	
1.1.	Сведения о местоположении земельного участка (при отсутствии адреса) в структурированном в соответствии с федеральной информационной адресной системой виде		-	
1.2.	Дополнительные сведения о местоположении земельного участка		-	
2.	Площадь земельного участка ± величина погрешности определения (вычисления) площади ($P \pm \Delta P$), м2		2030 ± 16	
3.	Формула, примененная для расчета предельной допустимой погрешности определения площади земельного участка, с подставленными значениями и итоговые (вычисленные) значения (ΔP), м2		$\Delta P = 3.5 * M_t * \sqrt{P} = 3.5 * 0,1 * \sqrt{2030} = 16$	
4.	Площадь земельного участка согласно сведениям Единого государственного реестра недвижимости ($P_{\text{кад}}$), м2		1986	
5.	Оценка расхождения P и $P_{\text{кад}}$ ($P - P_{\text{кад}}$), м2		44	
6.	Предельные минимальный и максимальный размеры земельного участка ($P_{\text{мин}}$ и $P_{\text{макс}}$), м2		300 3000	
7.	Кадастровый номер или иной государственный учетный номер (инвентарный) объекта недвижимости, расположенного на земельном участке		54:07:040423:55	
8.	Вид (виды) разрешенного использования		Для ведения личного подсобного хозяйства	
8.1.	Дополнительные сведения об использовании земельного участка		-	
9.	Сведения о земельных участках (землях общего пользования, территории общего пользования), посредством которых обеспечивается доступ		Земли общего пользования	
10.	Иные сведения		-	
4. Пояснения к сведениям об уточняемом земельном участке с кадастровым номером 54:07:040423:18 :				
1.	-			

Описание местоположения зданий, сооружений, объектов незавершенного строительства на земельном участке

1. Сведения о характерных точках контура объекта недвижимости с кадастровым номером : 54:07:040423:99 :

Система координат МСК НСО, зона 4

Зона № 4

Обозначение характерных точек контура	Содержатся в Едином государственном реестре недвижимости			Определены в ходе выполнения комплексных кадастровых работ			Метод опреде ления коор динат	Формулы, примененные для расчета средней квадратической погрешности определения координат характерных точек (Mt), м, с подставленными в такие формулы значениями и итоговые (вычисленные) значения Mt, м
	Координаты, м		Ради ус, м	Координаты, м		Ради ус, м		
	X	Y	R	X	Y	R		
1	2	3	4	5	6	7	8	9
н60О	-	-	-	447909.90	4217511.28	-	-	-
н61О	-	-	-	447919.37	4217503.90	-	-	-
н62О	-	-	-	447927.24	4217514.02	-	-	-
н63О	-	-	-	447917.77	4217521.40	-	-	-
н60О	-	-	-	447909.90	4217511.28	-	-	-

2. Сведения о характеристиках объекта недвижимости с кадастровым номером : 54:07:040423:99 :

№ п/п	Наименование характеристики	Значение характеристики
1	2	3
1.	Вид объекта недвижимости	здание
2.	Ранее присвоенный государственный учетный номер (инвентарный) здания, сооружения, объекта незавершенного строительства	-
3.	Кадастровый номер земельного участка (земельных участков), в границах которого (которых) расположены здание, сооружение, объект незавершенного строительства	54:07:040423:5, 54:07:040423:31
4.	Уникальный учетный номер кадастрового квартала, в границах которого расположены здание, сооружение, объект незавершенного строительства	54:07:040423
5.	Адрес здания, сооружения, объекта незавершенного строительства	Российская Федерация, Новосибирская область, район Искитимский, село Лебедевка, улица Спортивная, дом 19
5.1.	Сведения о местоположении здания, сооружения, объекта незавершенного строительства (при отсутствии адреса) в структурированном в соответствии с федеральной информационной адресной системой виде	-
5.2.	Дополнительные сведения о местоположении	-
6.	Иные сведения	-

3. Пояснения к сведениям об объекте недвижимости с кадастровым номером 54:07:040423:99 :

1.	-

Описание местоположения зданий, сооружений, объектов незавершенного строительства на земельном участке

1. Сведения о характерных точках контура объекта недвижимости с кадастровым номером : 54:07:040423:100 :

Система координат МСК НСО, зона 4

Зона № 4

Обозначение характерных точек контура	Содержатся в Едином государственном реестре недвижимости			Определены в ходе выполнения комплексных кадастровых работ			Метод опреде ления коор динат	Формулы, примененные для расчета средней квадратической погрешности определения координат характерных точек (Mt), м, с подставленными в такие формулы значениями и итоговые (вычисленные) значения Mt, м
	Координаты, м		Ради ус, м	Координаты, м		Ради ус, м		
	X	Y	R	X	Y	R		
1	2	3	4	5	6	7	8	9
н64О	-	-	-	447891.80	4217486.24	-	-	-
н65О	-	-	-	447901.27	4217478.86	-	-	-
н66О	-	-	-	447909.14	4217488.98	-	-	-
н67О	-	-	-	447899.67	4217496.36	-	-	-
н64О	-	-	-	447891.80	4217486.24	-	-	-

2. Сведения о характеристиках объекта недвижимости с кадастровым номером : 54:07:040423:100 :

№ п/п	Наименование характеристики	Значение характеристики
1	2	3
1.	Вид объекта недвижимости	здание
2.	Ранее присвоенный государственный учетный номер (инвентарный) здания, сооружения, объекта незавершенного строительства	-
3.	Кадастровый номер земельного участка (земельных участков), в границах которого (которых) расположены здание, сооружение, объект незавершенного строительства	54:07:040423:4, 54:07:040423:3
4.	Уникальный учетный номер кадастрового квартала, в границах которого расположены здание, сооружение, объект незавершенного строительства	54:07:040423
5.	Адрес здания, сооружения, объекта незавершенного строительства	Российская Федерация, Новосибирская область, район Искитимский, село Лебедевка, улица Спортивная, дом 21
5.1.	Сведения о местоположении здания, сооружения, объекта незавершенного строительства (при отсутствии адреса) в структурированном в соответствии с федеральной информационной адресной системой виде	-
5.2.	Дополнительные сведения о местоположении	-
6.	Иные сведения	-

3. Пояснения к сведениям об объекте недвижимости с кадастровым номером 54:07:040423:100 :

1.	-

Описание местоположения зданий, сооружений, объектов незавершенного строительства на земельном участке

1. Сведения о характерных точках контура объекта недвижимости с кадастровым номером : 54:07:040423:64 :

Система координат МСК НСО, зона 4

Зона № 4

Обозначение характерных точек контура	Содержатся в Едином государственном реестре недвижимости			Определены в ходе выполнения комплексных кадастровых работ			Метод опреде ления коор динат	Формулы, примененные для расчета средней квадратической погрешности определения координат характерных точек (Mt), м, с подставленными в такие формулы значениями и итоговые (вычисленные) значения Mt, м
	Координаты, м		Ради ус, м	Координаты, м		Ради ус, м		
	X	Y	R	X	Y	R		
1	2	3	4	5	6	7	8	9
н68О	-	-	-	447872.67	4217462.32	-	-	-
н69О	-	-	-	447882.14	4217454.94	-	-	-
н70О	-	-	-	447890.01	4217465.06	-	-	-
н71О	-	-	-	447880.54	4217472.44	-	-	-
н68О	-	-	-	447872.67	4217462.32	-	-	-

2. Сведения о характеристиках объекта недвижимости с кадастровым номером : 54:07:040423:64 :

№ п/п	Наименование характеристики	Значение характеристики
1	2	3
1.	Вид объекта недвижимости	здание
2.	Ранее присвоенный государственный учетный номер (инвентарный) здания, сооружения, объекта незавершенного строительства	-
3.	Кадастровый номер земельного участка (земельных участков), в границах которого (которых) расположены здание, сооружение, объект незавершенного строительства	54:07:040423:7, 54:07:040423:2
4.	Уникальный учетный номер кадастрового квартала, в границах которого расположены здание, сооружение, объект незавершенного строительства	54:07:040423
5.	Адрес здания, сооружения, объекта незавершенного строительства	Российская Федерация, Новосибирская область, район Искитимский, село Лебедевка, улица Спортивная, дом 23
5.1.	Сведения о местоположении здания, сооружения, объекта незавершенного строительства (при отсутствии адреса) в структурированном в соответствии с федеральной информационной адресной системой виде	-
5.2.	Дополнительные сведения о местоположении	-
6.	Иные сведения	-

3. Пояснения к сведениям об объекте недвижимости с кадастровым номером 54:07:040423:64 :

1.	-

Описание местоположения зданий, сооружений, объектов незавершенного строительства на земельном участке

**1. Сведения о характерных точках контура объекта недвижимости
с кадастровым номером : 54:07:040423:51 :**

Система координат МСК НСО, зона 4

Зона № 4

Обозначение характерных точек контура	Содержатся в Едином государственном реестре недвижимости			Определены в ходе выполнения комплексных кадастровых работ			Метод опреде ления коор динат	Формулы, примененные для расчета средней квадратической погрешности определения координат характерных точек (Mt), м, с подставленными в такие формулы значениями и итоговые (вычисленные) значения Mt, м
	Координаты, м		Ради ус, м	Координаты, м		Ради ус, м		
	X	Y	R	X	Y	R		
1	2	3	4	5	6	7	8	9
н72О	-	-	-	447852.96	4217437.82	-	-	-
н73О	-	-	-	447862.43	4217430.44	-	-	-
н74О	-	-	-	447870.30	4217440.56	-	-	-
н75О	-	-	-	447860.83	4217447.94	-	-	-
н72О	-	-	-	447852.96	4217437.82	-	-	-

**2. Сведения о характеристиках объекта недвижимости
с кадастровым номером : 54:07:040423:51 :**

№ п/п	Наименование характеристики	Значение характеристики
1	2	3
1.	Вид объекта недвижимости	здание
2.	Ранее присвоенный государственный учетный номер (инвентарный) здания, сооружения, объекта незавершенного строительства	-
3.	Кадастровый номер земельного участка (земельных участков), в границах которого (которых) расположены здание, сооружение, объект незавершенного строительства	54:07:040423:32, 54:07:040423:103
4.	Уникальный учетный номер кадастрового квартала, в границах которого расположены здание, сооружение, объект незавершенного строительства	54:07:040423
5.	Адрес здания, сооружения, объекта незавершенного строительства	Российская Федерация, Новосибирская область, район Искитимский, село Лебедевка, улица Спортивная, дом 25
5.1.	Сведения о местоположении здания, сооружения, объекта незавершенного строительства (при отсутствии адреса) в структурированном в соответствии с федеральной информационной адресной системой виде	-
5.2.	Дополнительные сведения о местоположении	-
6.	Иные сведения	-

3. Пояснения к сведениям об объекте недвижимости с кадастровым номером 54:07:040423:51 :

1.	-

Описание местоположения зданий, сооружений, объектов незавершенного строительства на земельном участке

**1. Сведения о характерных точках контура объекта недвижимости
с кадастровым номером : 54:07:040423:61 :**

Система координат МСК НСО, зона 4

Зона № 4

Обозначение характерных точек контура	Содержатся в Едином государственном реестре недвижимости			Определены в ходе выполнения комплексных кадастровых работ			Метод опреде ления коор динат	Формулы, примененные для расчета средней квадратической погрешности определения координат характерных точек (Mt), м, с подставленными в такие формулы значениями и итоговые (вычисленные) значения Mt, м
	Координаты, м		Ради ус, м	Координаты, м		Ради ус, м		
	X	Y	R	X	Y	R		
1	2	3	4	5	6	7	8	9
н76О	-	-	-	447770.88	4217496.31	-	-	-
н77О	-	-	-	447775.62	4217501.78	-	-	-
н78О	-	-	-	447761.08	4217514.40	-	-	-
н79О	-	-	-	447756.33	4217508.92	-	-	-
н76О	-	-	-	447770.88	4217496.31	-	-	-

**2. Сведения о характеристиках объекта недвижимости
с кадастровым номером : 54:07:040423:61 :**

№ п/п	Наименование характеристики	Значение характеристики
1	2	3
1.	Вид объекта недвижимости	здание
2.	Ранее присвоенный государственный учетный номер (инвентарный) здания, сооружения, объекта незавершенного строительства	-
3.	Кадастровый номер земельного участка (земельных участков), в границах которого (которых) расположены здание, сооружение, объект незавершенного строительства	54:07:040423:6, 54:07:040423:14
4.	Уникальный учетный номер кадастрового квартала, в границах которого расположены здание, сооружение, объект незавершенного строительства	54:07:040423
5.	Адрес здания, сооружения, объекта незавершенного строительства	Российская Федерация, Новосибирская область, район Искитимский, село Лебедевка, переулок Строителей, дом 3
5.1.	Сведения о местоположении здания, сооружения, объекта незавершенного строительства (при отсутствии адреса) в структурированном в соответствии с федеральной информационной адресной системой виде	-
5.2.	Дополнительные сведения о местоположении	-
6.	Иные сведения	-

3. Пояснения к сведениям об объекте недвижимости с кадастровым номером 54:07:040423:61 :

1.	-

Описание местоположения зданий, сооружений, объектов незавершенного строительства на земельном участке

**1. Сведения о характерных точках контура объекта недвижимости
с кадастровым номером : 54:07:040423:67 :**

Система координат МСК НСО, зона 4

Зона № 4

Обозначение характерных точек контура	Содержатся в Едином государственном реестре недвижимости			Определены в ходе выполнения комплексных кадастровых работ			Метод опреде ления коор динат	Формулы, примененные для расчета средней квадратической погрешности определения координат характерных точек (Mt), м, с подставленными в такие формулы значениями и итоговые (вычисленные) значения Mt, м
	Координаты, м		Ради ус, м	Координаты, м		Ради ус, м		
	X	Y	R	X	Y	R		
1	2	3	4	5	6	7	8	9
н80О	-	-	-	447742.21	4217520.61	-	-	-
н81О	-	-	-	447746.95	4217526.08	-	-	-
н82О	-	-	-	447732.41	4217538.70	-	-	-
н83О	-	-	-	447727.66	4217533.22	-	-	-
н80О	-	-	-	447742.21	4217520.61	-	-	-

**2. Сведения о характеристиках объекта недвижимости
с кадастровым номером : 54:07:040423:67 :**

№ п/п	Наименование характеристики	Значение характеристики
1	2	3
1.	Вид объекта недвижимости	здание
2.	Ранее присвоенный государственный учетный номер (инвентарный) здания, сооружения, объекта незавершенного строительства	-
3.	Кадастровый номер земельного участка (земельных участков), в границах которого (которых) расположены здание, сооружение, объект незавершенного строительства	54:07:040423:21, 54:07:040423:24
4.	Уникальный учетный номер кадастрового квартала, в границах которого расположены здание, сооружение, объект незавершенного строительства	54:07:040423
5.	Адрес здания, сооружения, объекта незавершенного строительства	Российская Федерация, Новосибирская область, район Искитимский, село Лебедевка, переулок Строителей, дом 5
5.1.	Сведения о местоположении здания, сооружения, объекта незавершенного строительства (при отсутствии адреса) в структурированном в соответствии с федеральной информационной адресной системой виде	-
5.2.	Дополнительные сведения о местоположении	-
6.	Иные сведения	-

3. Пояснения к сведениям об объекте недвижимости с кадастровым номером 54:07:040423:67 :

1.	-

Описание местоположения зданий, сооружений, объектов незавершенного строительства на земельном участке

1. Сведения о характерных точках контура объекта недвижимости с кадастровым номером : 54:07:040423:63 :

Система координат МСК НСО, зона 4

Зона № 4

Обозначение характерных точек контура	Содержатся в Едином государственном реестре недвижимости			Определены в ходе выполнения комплексных кадастровых работ			Метод опреде ления коор динат	Формулы, примененные для расчета средней квадратической погрешности определения координат характерных точек (Mt), м, с подставленными в такие формулы значениями и итоговые (вычисленные) значения Mt, м
	Координаты, м		Ради ус, м	Координаты, м		Ради ус, м		
	X	Y	R	X	Y	R		
1	2	3	4	5	6	7	8	9
н84О	-	-	-	447713.87	4217544.49	-	-	-
н85О	-	-	-	447718.61	4217549.96	-	-	-
н86О	-	-	-	447704.07	4217562.58	-	-	-
н87О	-	-	-	447699.32	4217557.10	-	-	-
н84О	-	-	-	447713.87	4217544.49	-	-	-

2. Сведения о характеристиках объекта недвижимости с кадастровым номером : 54:07:040423:63 :

№ п/п	Наименование характеристики	Значение характеристики
1	2	3
1.	Вид объекта недвижимости	здание
2.	Ранее присвоенный государственный учетный номер (инвентарный) здания, сооружения, объекта незавершенного строительства	-
3.	Кадастровый номер земельного участка (земельных участков), в границах которого (которых) расположены здание, сооружение, объект незавершенного строительства	54:07:040423:11, 54:07:040423:12
4.	Уникальный учетный номер кадастрового квартала, в границах которого расположены здание, сооружение, объект незавершенного строительства	54:07:040423
5.	Адрес здания, сооружения, объекта незавершенного строительства	Российская Федерация, 633226, Новосибирская область, район Искитимский, село Лебедевка, переулок Строителей, дом 7
5.1.	Сведения о местоположении здания, сооружения, объекта незавершенного строительства (при отсутствии адреса) в структурированном в соответствии с федеральной информационной адресной системой виде	-
5.2.	Дополнительные сведения о местоположении	-
6.	Иные сведения	-

3. Пояснения к сведениям об объекте недвижимости с кадастровым номером 54:07:040423:63 :

1.	-

Описание местоположения зданий, сооружений, объектов незавершенного строительства на земельном участке

**1. Сведения о характерных точках контура объекта недвижимости
с кадастровым номером : 54:07:040423:66 :**

Система координат МСК НСО, зона 4

Зона № 4

Обозначение характерных точек контура	Содержатся в Едином государственном реестре недвижимости			Определены в ходе выполнения комплексных кадастровых работ			Метод опреде ления коор динат	Формулы, примененные для расчета средней квадратической погрешности определения координат характерных точек (Mt), м, с подставленными в такие формулы значениями и итоговые (вычисленные) значения Mt, м
	Координаты, м		Ради ус, м	Координаты, м		Ради ус, м		
	X	Y	R	X	Y	R		
1	2	3	4	5	6	7	8	9
н88О	-	-	-	447642.15	4217596.46	-	-	-
н89О	-	-	-	447652.93	4217588.53	-	-	-
н90О	-	-	-	447660.35	4217598.32	-	-	-
н91О	-	-	-	447649.54	4217606.23	-	-	-
н88О	-	-	-	447642.15	4217596.46	-	-	-

**2. Сведения о характеристиках объекта недвижимости
с кадастровым номером : 54:07:040423:66 :**

№ п/п	Наименование характеристики	Значение характеристики
1	2	3
1.	Вид объекта недвижимости	здание
2.	Ранее присвоенный государственный учетный номер (инвентарный) здания, сооружения, объекта незавершенного строительства	-
3.	Кадастровый номер земельного участка (земельных участков), в границах которого (которых) расположены здание, сооружение, объект незавершенного строительства	54:07:040423:41, 54:07:040423:42
4.	Уникальный учетный номер кадастрового квартала, в границах которого расположены здание, сооружение, объект незавершенного строительства	54:07:040423
5.	Адрес здания, сооружения, объекта незавершенного строительства	Российская Федерация, Новосибирская область, район Искитимский, село Лебедевка, улица Мира, дом 38
5.1.	Сведения о местоположении здания, сооружения, объекта незавершенного строительства (при отсутствии адреса) в структурированном в соответствии с федеральной информационной адресной системой виде	-
5.2.	Дополнительные сведения о местоположении	-
6.	Иные сведения	-

3. Пояснения к сведениям об объекте недвижимости с кадастровым номером 54:07:040423:66 :

1.	-

**Описание местоположения зданий, сооружений,
объектов незавершенного строительства на земельном участке**

**1. Сведения о характерных точках контура объекта недвижимости
с кадастровым номером : 54:07:040423:59 :**

Система координат МСК НСО, зона 4

Зона № 4

Обозначение характерных точек контура	Содержатся в Едином государственном реестре недвижимости			Определены в ходе выполнения комплексных кадастровых работ			Метод опреде ления коор динат	Формулы, примененные для расчета средней квадратической погрешности определения координат характерных точек (Mt), м, с подставленными в такие формулы значениями и итоговые (вычисленные) значения Mt, м
	Координаты, м		Ради ус, м	Координаты, м		Ради ус, м		
	X	Y	R	X	Y	R		
1	2	3	4	5	6	7	8	9
н92О	-	-	-	447694.77	4217646.54	-	-	-
н93О	-	-	-	447683.66	4217654.19	-	-	-
н94О	-	-	-	447678.38	4217646.50	-	-	-
н95О	-	-	-	447682.18	4217643.90	-	-	-
н96О	-	-	-	447683.89	4217646.42	-	-	-
н97О	-	-	-	447687.43	4217643.98	-	-	-
н98О	-	-	-	447685.69	4217641.46	-	-	-
н99О	-	-	-	447689.49	4217638.84	-	-	-
н92О	-	-	-	447694.77	4217646.54	-	-	-

**2. Сведения о характеристиках объекта недвижимости
с кадастровым номером : 54:07:040423:59 :**

№ п/п	Наименование характеристики	Значение характеристики
1	2	3
1.	Вид объекта недвижимости	здание
2.	Ранее присвоенный государственный учетный номер (инвентарный) здания, сооружения, объекта незавершенного строительства	-
3.	Кадастровый номер земельного участка (земельных участков), в границах которого (которых) расположены здание, сооружение, объект незавершенного строительства	54:07:040423:40, 54:07:040423:38, 54:07:040423:39, 54:07:040423:47, 54:07:040423:17
4.	Уникальный учетный номер кадастрового квартала, в границах которого расположены здание, сооружение, объект незавершенного строительства	54:07:040423
5.	Адрес здания, сооружения, объекта незавершенного строительства	Российская Федерация, Новосибирская область, район Искитимский, село Лебедевка, улица Мира, дом 36
5.1.	Сведения о местоположении здания, сооружения, объекта незавершенного строительства (при отсутствии адреса) в структурированном в соответствии с федеральной информационной адресной системой виде	-
5.2.	Дополнительные сведения о местоположении	-
6.	Иные сведения	-

3. Пояснения к сведениям об объекте недвижимости с кадастровым номером 54:07:040423:59 :

1.

-

**Описание местоположения зданий, сооружений,
объектов незавершенного строительства на земельном участке**

**1. Сведения о характерных точках контура объекта недвижимости
с кадастровым номером : 54:07:040423:58 :**

Система координат МСК НСО, зона 4

Зона № 4

Обозначение характерных точек контура	Содержатся в Едином государственном реестре недвижимости			Определены в ходе выполнения комплексных кадастровых работ			Метод опреде ления коор динат	Формулы, примененные для расчета средней квадратической погрешности определения координат характерных точек (Mt), м, с подставленными в такие формулы значениями и итоговые (вычисленные) значения Mt, м
	Координаты, м		Ради ус, м	Координаты, м		Ради ус, м		
	X	Y	R	X	Y	R		
1	2	3	4	5	6	7	8	9
н92О	-	-	-	447694.77	4217646.54	-	-	-
н100О	-	-	-	447700.07	4217654.24	-	-	-
н18О	-	-	-	447696.27	4217656.85	-	-	-
н19О	-	-	-	447694.59	4217654.44	-	-	-
н101О	-	-	-	447691.12	4217656.87	-	-	-
н102О	-	-	-	447692.79	4217659.25	-	-	-
н103О	-	-	-	447688.98	4217661.91	-	-	-
н93О	-	-	-	447683.66	4217654.19	-	-	-
н92О	-	-	-	447694.77	4217646.54	-	-	-

**2. Сведения о характеристиках объекта недвижимости
с кадастровым номером : 54:07:040423:58 :**

№ п/п	Наименование характеристики	Значение характеристики
1	2	3
1.	Вид объекта недвижимости	здание
2.	Ранее присвоенный государственный учетный номер (инвентарный) здания, сооружения, объекта незавершенного строительства	-
3.	Кадастровый номер земельного участка (земельных участков), в границах которого (которых) расположены здание, сооружение, объект незавершенного строительства	54:07:040423:38, 54:07:040423:39, 54:07:040423:47
4.	Уникальный учетный номер кадастрового квартала, в границах которого расположены здание, сооружение, объект незавершенного строительства	54:07:040423
5.	Адрес здания, сооружения, объекта незавершенного строительства	Российская Федерация, Новосибирская область, район Искитимский, село Лебедевка, улица Мира, дом 36
5.1.	Сведения о местоположении здания, сооружения, объекта незавершенного строительства (при отсутствии адреса) в структурированном в соответствии с федеральной информационной адресной системой виде	-
5.2.	Дополнительные сведения о местоположении	-
6.	Иные сведения	-

3. Пояснения к сведениям об объекте недвижимости с кадастровым номером 54:07:040423:58 :

1.

-

**Описание местоположения зданий, сооружений,
объектов незавершенного строительства на земельном участке**

**1. Сведения о характерных точках контура объекта недвижимости
с кадастровым номером : 54:07:040423:52 :**

Система координат МСК НСО, зона 4

Зона № 4

Обозначение характерных точек контура	Содержатся в Едином государственном реестре недвижимости			Определены в ходе выполнения комплексных кадастровых работ			Метод опреде ления коор динат	Формулы, примененные для расчета средней квадратической погрешности определения координат характерных точек (Mt), м, с подставленными в такие формулы значениями и итоговые (вычисленные) значения Mt, м
	Координаты, м		Ради ус, м	Координаты, м		Ради ус, м		
	X	Y	R	X	Y	R		
1	2	3	4	5	6	7	8	9
n104O	-	-	-	447713.15	4217669.69	-	-	-
n105O	-	-	-	447702.62	4217678.11	-	-	-
n106O	-	-	-	447696.80	4217670.82	-	-	-
n107O	-	-	-	447700.41	4217667.95	-	-	-
n108O	-	-	-	447702.29	4217670.34	-	-	-
n109O	-	-	-	447705.65	4217667.66	-	-	-
n110O	-	-	-	447703.73	4217665.27	-	-	-
n111O	-	-	-	447707.34	4217662.38	-	-	-
n104O	-	-	-	447713.15	4217669.69	-	-	-

**2. Сведения о характеристиках объекта недвижимости
с кадастровым номером : 54:07:040423:52 :**

№ п/п	Наименование характеристики	Значение характеристики
1	2	3
1.	Вид объекта недвижимости	здание
2.	Ранее присвоенный государственный учетный номер (инвентарный) здания, сооружения, объекта незавершенного строительства	-
3.	Кадастровый номер земельного участка (земельных участков), в границах которого (которых) расположены здание, сооружение, объект незавершенного строительства	54:07:040423:36, 54:07:040423:28
4.	Уникальный учетный номер кадастрового квартала, в границах которого расположены здание, сооружение, объект незавершенного строительства	54:07:040423
5.	Адрес здания, сооружения, объекта незавершенного строительства	Российская Федерация, Новосибирская область, район Искитимский, село Лебедевка, улица Мира, дом 34
5.1.	Сведения о местоположении здания, сооружения, объекта незавершенного строительства (при отсутствии адреса) в структурированном в соответствии с федеральной информационной адресной системой виде	-
5.2.	Дополнительные сведения о местоположении	-
6.	Иные сведения	-

3. Пояснения к сведениям об объекте недвижимости с кадастровым номером 54:07:040423:52 :

1.

-

**Описание местоположения зданий, сооружений,
объектов незавершенного строительства на земельном участке**

**1. Сведения о характерных точках контура объекта недвижимости
с кадастровым номером : 54:07:040423:53 :**

Система координат МСК НСО, зона 4

Зона № 4

Обозначение характерных точек контура	Содержатся в Едином государственном реестре недвижимости			Определены в ходе выполнения комплексных кадастровых работ			Метод опреде ления коор динат	Формулы, примененные для расчета средней квадратической погрешности определения координат характерных точек (Mt), м, с подставленными в такие формулы значениями и итоговые (вычисленные) значения Mt, м
	Координаты, м		Ради ус, м	Координаты, м		Ради ус, м		
	X	Y	R	X	Y	R		
1	2	3	4	5	6	7	8	9
n104O	-	-	-	447713.15	4217669.69	-	-	-
n112O	-	-	-	447718.99	4217676.99	-	-	-
n113O	-	-	-	447715.39	4217679.86	-	-	-
n114O	-	-	-	447713.54	4217677.58	-	-	-
n115O	-	-	-	447710.25	4217680.25	-	-	-
n116O	-	-	-	447712.09	4217682.50	-	-	-
n117O	-	-	-	447708.48	4217685.43	-	-	-
n105O	-	-	-	447702.62	4217678.11	-	-	-
n104O	-	-	-	447713.15	4217669.69	-	-	-

**2. Сведения о характеристиках объекта недвижимости
с кадастровым номером : 54:07:040423:53 :**

№ п/п	Наименование характеристики	Значение характеристики
1	2	3
1.	Вид объекта недвижимости	здание
2.	Ранее присвоенный государственный учетный номер (инвентарный) здания, сооружения, объекта незавершенного строительства	-
3.	Кадастровый номер земельного участка (земельных участков), в границах которого (которых) расположены здание, сооружение, объект незавершенного строительства	54:07:040423:30, 54:07:040423:34, 54:07:040423:28
4.	Уникальный учетный номер кадастрового квартала, в границах которого расположены здание, сооружение, объект незавершенного строительства	54:07:040423
5.	Адрес здания, сооружения, объекта незавершенного строительства	Российская Федерация, Новосибирская область, район Искитимский, село Лебедевка, улица Мира, дом 34
5.1.	Сведения о местоположении здания, сооружения, объекта незавершенного строительства (при отсутствии адреса) в структурированном в соответствии с федеральной информационной адресной системой виде	-
5.2.	Дополнительные сведения о местоположении	-
6.	Иные сведения	-

3. Пояснения к сведениям об объекте недвижимости с кадастровым номером 54:07:040423:53 :

1.

-

Описание местоположения зданий, сооружений, объектов незавершенного строительства на земельном участке

1. Сведения о характерных точках контура объекта недвижимости с кадастровым номером : 54:07:040423:60 :

Система координат МСК НСО, зона 4

Зона № 4

Обозначение характерных точек контура	Содержатся в Едином государственном реестре недвижимости			Определены в ходе выполнения комплексных кадастровых работ			Метод опреде ления коор динат	Формулы, примененные для расчета средней квадратической погрешности определения координат характерных точек (Mt), м, с подставленными в такие формулы значениями и итоговые (вычисленные) значения Mt, м
	Координаты, м		Ради ус, м	Координаты, м		Ради ус, м		
	X	Y	R	X	Y	R		
1	2	3	4	5	6	7	8	9
n118O	-	-	-	447716.08	4217694.85	-	-	-
n119O	-	-	-	447722.18	4217690.85	-	-	-
n120O	-	-	-	447733.16	4217707.56	-	-	-
n121O	-	-	-	447727.05	4217711.56	-	-	-
n118O	-	-	-	447716.08	4217694.85	-	-	-

2. Сведения о характеристиках объекта недвижимости с кадастровым номером : 54:07:040423:60 :

№ п/п	Наименование характеристики	Значение характеристики
1	2	3
1.	Вид объекта недвижимости	здание
2.	Ранее присвоенный государственный учетный номер (инвентарный) здания, сооружения, объекта незавершенного строительства	-
3.	Кадастровый номер земельного участка (земельных участков), в границах которого (которых) расположены здание, сооружение, объект незавершенного строительства	54:07:040423:16, 54:07:040423:26
4.	Уникальный учетный номер кадастрового квартала, в границах которого расположены здание, сооружение, объект незавершенного строительства	54:07:040423
5.	Адрес здания, сооружения, объекта незавершенного строительства	Российская Федерация, Новосибирская область, район Искитимский, село Лебедевка, улица Мира, дом 32
5.1.	Сведения о местоположении здания, сооружения, объекта незавершенного строительства (при отсутствии адреса) в структурированном в соответствии с федеральной информационной адресной системой виде	-
5.2.	Дополнительные сведения о местоположении	-
6.	Иные сведения	-

3. Пояснения к сведениям об объекте недвижимости с кадастровым номером 54:07:040423:60 :

1.	-

Описание местоположения зданий, сооружений, объектов незавершенного строительства на земельном участке

1. Сведения о характерных точках контура объекта недвижимости с кадастровым номером : 54:07:040423:54 :

Система координат МСК НСО, зона 4

Зона № 4

Обозначение характерных точек контура	Содержатся в Едином государственном реестре недвижимости			Определены в ходе выполнения комплексных кадастровых работ			Метод опреде ления коор динат	Формулы, примененные для расчета средней квадратической погрешности определения координат характерных точек (Mt), м, с подставленными в такие формулы значениями и итоговые (вычисленные) значения Mt, м
	Координаты, м		Ради ус, м	Координаты, м		Ради ус, м		
	X	Y	R	X	Y	R		
1	2	3	4	5	6	7	8	9
n122O	-	-	-	447798.13	4217632.89	-	-	-
n123O	-	-	-	447803.48	4217637.98	-	-	-
n124O	-	-	-	447789.98	4217652.17	-	-	-
n125O	-	-	-	447784.64	4217647.07	-	-	-
n122O	-	-	-	447798.13	4217632.89	-	-	-

2. Сведения о характеристиках объекта недвижимости с кадастровым номером : 54:07:040423:54 :

№ п/п	Наименование характеристики	Значение характеристики
1	2	3
1.	Вид объекта недвижимости	здание
2.	Ранее присвоенный государственный учетный номер (инвентарный) здания, сооружения, объекта незавершенного строительства	-
3.	Кадастровый номер земельного участка (земельных участков), в границах которого (которых) расположены здание, сооружение, объект незавершенного строительства	54:07:040423:13, 54:07:040423:15
4.	Уникальный учетный номер кадастрового квартала, в границах которого расположены здание, сооружение, объект незавершенного строительства	54:07:040423
5.	Адрес здания, сооружения, объекта незавершенного строительства	Российская Федерация, Новосибирская область, район Искитимский, село Лебедевка, переулок Юбилейный, дом 3
5.1.	Сведения о местоположении здания, сооружения, объекта незавершенного строительства (при отсутствии адреса) в структурированном в соответствии с федеральной информационной адресной системой виде	-
5.2.	Дополнительные сведения о местоположении	-
6.	Иные сведения	-

3. Пояснения к сведениям об объекте недвижимости с кадастровым номером 54:07:040423:54 :

1.	-

Описание местоположения зданий, сооружений, объектов незавершенного строительства на земельном участке

**1. Сведения о характерных точках контура объекта недвижимости
с кадастровым номером : 54:07:040423:50 :**

Система координат МСК НСО, зона 4

Зона № 4

Обозначение характерных точек контура	Содержатся в Едином государственном реестре недвижимости			Определены в ходе выполнения комплексных кадастровых работ			Метод опреде ления коор динат	Формулы, примененные для расчета средней квадратической погрешности определения координат характерных точек (Mt), м, с подставленными в такие формулы значениями и итоговые (вычисленные) значения Mt, м
	Координаты, м		Ради ус, м	Координаты, м		Ради ус, м		
	X	Y	R	X	Y	R		
1	2	3	4	5	6	7	8	9
n126O	-	-	-	447821.68	4217619.49	-	-	-
n127O	-	-	-	447815.08	4217626.43	-	-	-
n128O	-	-	-	447809.74	4217621.33	-	-	-
n129O	-	-	-	447816.32	4217614.41	-	-	-
n126O	-	-	-	447821.68	4217619.49	-	-	-

**2. Сведения о характеристиках объекта недвижимости
с кадастровым номером : 54:07:040423:50 :**

№ п/п	Наименование характеристики	Значение характеристики
1	2	3
1.	Вид объекта недвижимости	здание
2.	Ранее присвоенный государственный учетный номер (инвентарный) здания, сооружения, объекта незавершенного строительства	-
3.	Кадастровый номер земельного участка (земельных участков), в границах которого (которых) расположены здание, сооружение, объект незавершенного строительства	54:07:040423:10, 54:07:040423:9
4.	Уникальный учетный номер кадастрового квартала, в границах которого расположены здание, сооружение, объект незавершенного строительства	54:07:040423
5.	Адрес здания, сооружения, объекта незавершенного строительства	Российская Федерация, Новосибирская область, район Искитимский, село Лебедевка, переулок Юбилейный, дом 2
5.1.	Сведения о местоположении здания, сооружения, объекта незавершенного строительства (при отсутствии адреса) в структурированном в соответствии с федеральной информационной адресной системой виде	-
5.2.	Дополнительные сведения о местоположении	-
6.	Иные сведения	-

3. Пояснения к сведениям об объекте недвижимости с кадастровым номером 54:07:040423:50 :

1.	-

Описание местоположения зданий, сооружений, объектов незавершенного строительства на земельном участке

1. Сведения о характерных точках контура объекта недвижимости с кадастровым номером : 54:07:040423:49 :

Система координат МСК НСО, зона 4

Зона № 4

Обозначение характерных точек контура	Содержатся в Едином государственном реестре недвижимости			Определены в ходе выполнения комплексных кадастровых работ			Метод опреде ления коор динат	Формулы, примененные для расчета средней квадратической погрешности определения координат характерных точек (Mt), м, с подставленными в такие формулы значениями и итоговые (вычисленные) значения Mt, м
	Координаты, м		Ради ус, м	Координаты, м		Ради ус, м		
	X	Y	R	X	Y	R		
1	2	3	4	5	6	7	8	9
n129O	-	-	-	447816.32	4217614.41	-	-	-
n130O	-	-	-	447823.23	4217607.15	-	-	-
n131O	-	-	-	447828.58	4217612.24	-	-	-
n126O	-	-	-	447821.68	4217619.49	-	-	-
n129O	-	-	-	447816.32	4217614.41	-	-	-

2. Сведения о характеристиках объекта недвижимости с кадастровым номером : 54:07:040423:49 :

№ п/п	Наименование характеристики	Значение характеристики
1	2	3
1.	Вид объекта недвижимости	здание
2.	Ранее присвоенный государственный учетный номер (инвентарный) здания, сооружения, объекта незавершенного строительства	-
3.	Кадастровый номер земельного участка (земельных участков), в границах которого (которых) расположены здание, сооружение, объект незавершенного строительства	54:07:040423:9
4.	Уникальный учетный номер кадастрового квартала, в границах которого расположены здание, сооружение, объект незавершенного строительства	54:07:040423
5.	Адрес здания, сооружения, объекта незавершенного строительства	Российская Федерация, Новосибирская область, район Искитимский, село Лебедевка, переулок Юбилейный, дом 2
5.1.	Сведения о местоположении здания, сооружения, объекта незавершенного строительства (при отсутствии адреса) в структурированном в соответствии с федеральной информационной адресной системой виде	-
5.2.	Дополнительные сведения о местоположении	-
6.	Иные сведения	-

3. Пояснения к сведениям об объекте недвижимости с кадастровым номером 54:07:040423:49 :

1.	-

Описание местоположения зданий, сооружений, объектов незавершенного строительства на земельном участке

1. Сведения о характерных точках контура объекта недвижимости с кадастровым номером : 54:07:040423:55 :

Система координат МСК НСО, зона 4

Зона № 4

Обозначение характерных точек контура	Содержатся в Едином государственном реестре недвижимости			Определены в ходе выполнения комплексных кадастровых работ			Метод опреде ления коор динат	Формулы, примененные для расчета средней квадратической погрешности определения координат характерных точек (Mt), м, с подставленными в такие формулы значениями и итоговые (вычисленные) значения Mt, м
	Координаты, м		Ради ус, м	Координаты, м		Ради ус, м		
	X	Y	R	X	Y	R		
1	2	3	4	5	6	7	8	9
n132O	-	-	-	447850.86	4217581.27	-	-	-
n133O	-	-	-	447856.21	4217586.36	-	-	-
n134O	-	-	-	447842.71	4217600.55	-	-	-
n135O	-	-	-	447837.37	4217595.45	-	-	-
n132O	-	-	-	447850.86	4217581.27	-	-	-

2. Сведения о характеристиках объекта недвижимости с кадастровым номером : 54:07:040423:55 :

№ п/п	Наименование характеристики	Значение характеристики
1	2	3
1.	Вид объекта недвижимости	здание
2.	Ранее присвоенный государственный учетный номер (инвентарный) здания, сооружения, объекта незавершенного строительства	-
3.	Кадастровый номер земельного участка (земельных участков), в границах которого (которых) расположены здание, сооружение, объект незавершенного строительства	54:07:040423:18, 54:07:040423:8
4.	Уникальный учетный номер кадастрового квартала, в границах которого расположены здание, сооружение, объект незавершенного строительства	54:07:040423
5.	Адрес здания, сооружения, объекта незавершенного строительства	Российская Федерация, Новосибирская область, район Искитимский, село Лебедевка, переулок Юбилейный, дом 1
5.1.	Сведения о местоположении здания, сооружения, объекта незавершенного строительства (при отсутствии адреса) в структурированном в соответствии с федеральной информационной адресной системой виде	-
5.2.	Дополнительные сведения о местоположении	-
6.	Иные сведения	-

3. Пояснения к сведениям об объекте недвижимости с кадастровым номером 54:07:040423:55 :


1.	-

Условные обозначения

- Характерная точка границы земельного участка, сведения о которой отсутствуют в ЕГРН, местоположение которой определено при кадастровых работах (новая характерная точка)

- - Характерная точка границы земельного участка, сведения ЕГРН о которой соответствуют требованиям, установленным в соответствии с частью 13 статьи 22 Федерального закона от 13 июля 2015 г. N 218-ФЗ "О государственной регистрации недвижимости"
 - - Характерная точка границы, сведения о которой позволяют однозначно определить ее положение на местности
- н1У
:47
:99
:17 (1)
- Обозначение новой характерной точки
 - Уточняемый земельный участок
 - Уточняемое здание
 - Уточняемый контур земельного участка
 - Часть границы, сведения ЕГРН о которой позволяют однозначно определить ее положение на местности
- ☐ - Пункт геодезической сети специального назначения, созданной в соответствии с законодательством Российской Федерации о геодезии и картографии

Схема геодезических построений	
---	--

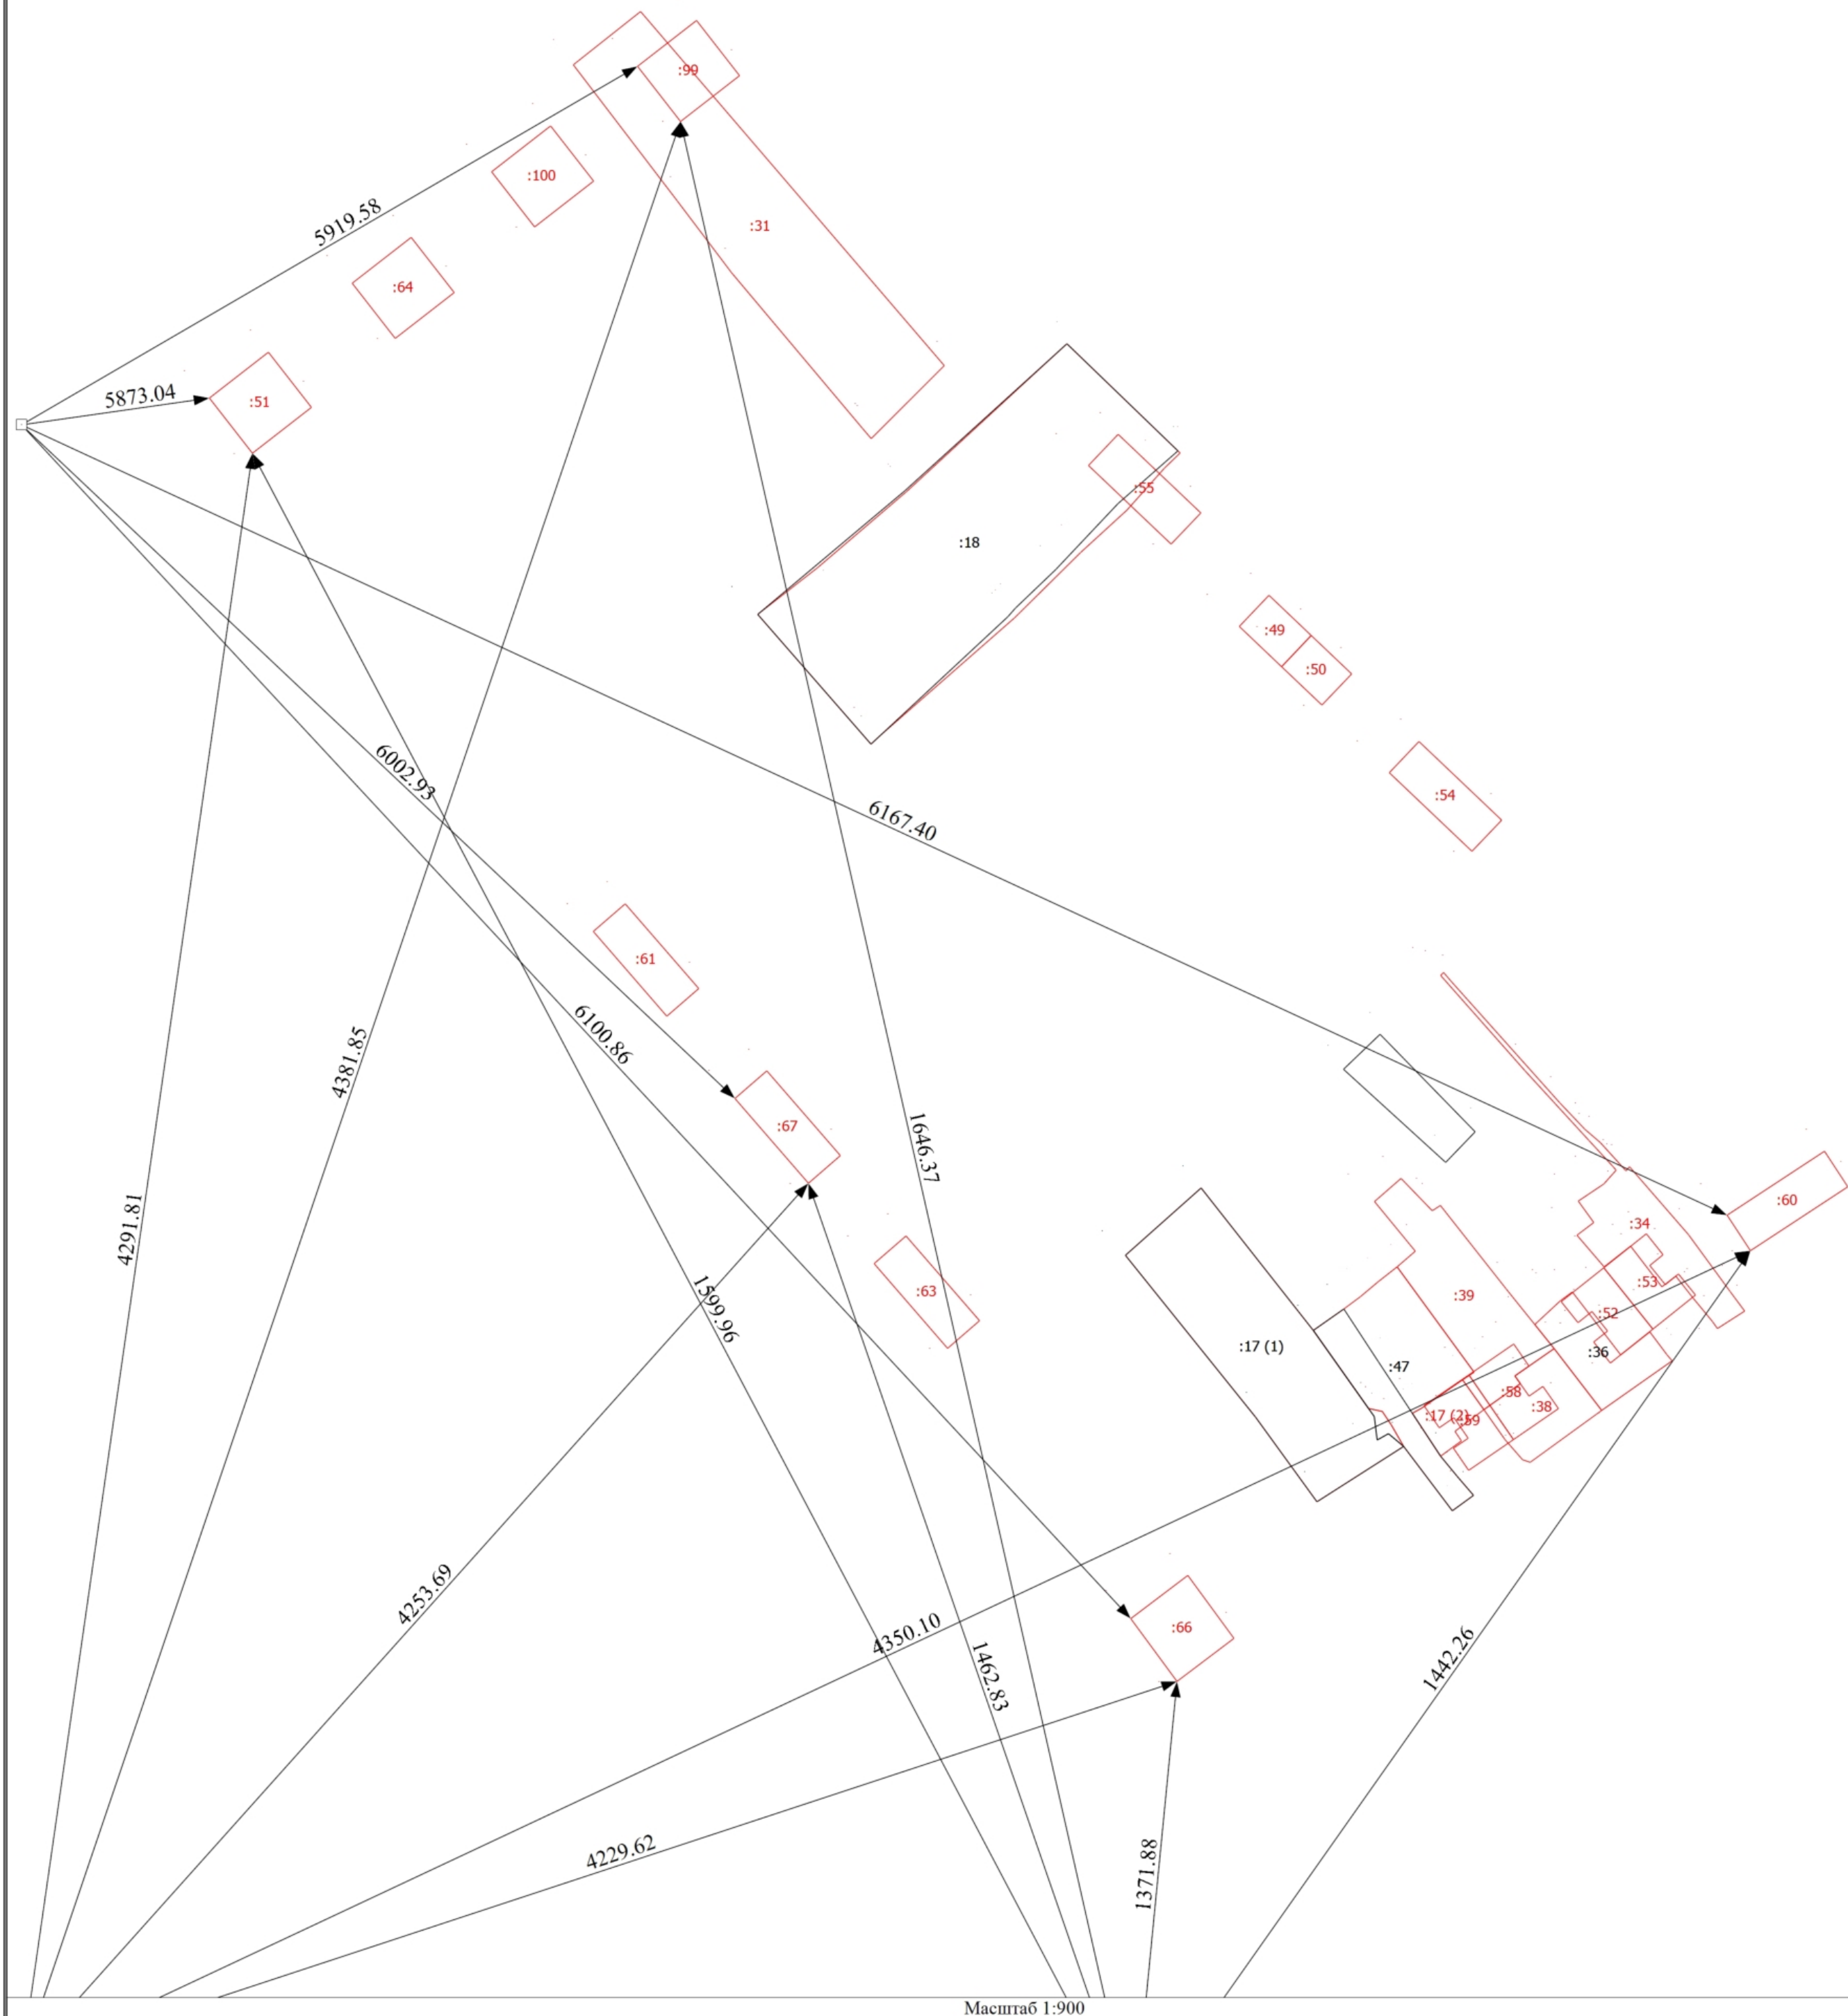

Масштаб 1:900

Условные обозначения

- Условные обозначения
- Часть границы, местоположение которой определено при выполнении кадастровых работ
 - - Характерная точка контура здания, сооружения, объекта незавершенного строительства
- 1(16) - Обозначение характерной точки, местоположение которой не изменилось или было уточнено
- :47 - Уточняемый земельный участок
- :99 - Уточняемое здание
- :17 (2) - Образуемый контур земельного участка
- Часть контура, образованного проекцией вновь образованного наземного конструктивного элемента здания, сооружения, объекта незавершенного строительства
 - - Характерная точка границы земельного участка, сведения о которой отсутствуют в ЕГРН, местоположение которой определено при кадастровых работах (новая характерная точка)

- - Характерная точка границы земельного участка, сведения ЕИРН о которой соответствуют требованиям, установленным в соответствии с частью 13 статьи 22 Федерального закона от 13 июля 2015 г. N 218-ФЗ "О государственной регистрации недвижимости"
- - Характерная точка границы, сведения о которой позволяют однозначно определить ее положение на местности
- - Обозначение новой характерной точки
- - Исправляемый земельный участок
- - Уточняемый контур земельного участка
- - Часть границы, сведения ЕИРН о которой позволяют однозначно определить ее положение на местности
- - Пункт геодезической сети специального назначения, созданной в соответствии с законодательством Российской Федерации о геодезии и картографии

**АКТ
СОГЛАСОВАНИЯ МЕСТОПОЛОЖЕНИЯ ГРАНИЦ ЗЕМЕЛЬНЫХ УЧАСТКОВ
ПРИ ВЫПОЛНЕНИИ КОМПЛЕКСНЫХ КАДАСТРОВЫХ РАБОТ**

54:07:040423

наименование субъекта Российской Федерации, муниципального образования, населенного пункта, уникальные учетные номера
кадастровых кварталов, а также иные сведения, позволяющие определить местоположение территории, на которой выполняются
комплексные кадастровые работы

					Всего листов: 2	Лист 1
N п/п	Обозначение части (характерной точки) границы		Результат согласования (согласовано/ спорное)	Кадастровые номера или обозначения смежных земельных участков	Сведения о лице, представившем возражения	Реквизиты вступившего в законную силу судебного акта
	от т.	до т.				
1	2	3	4	5	6	7
1	4	5	Согласовано	54:07:040423:47		
			Согласовано	54:07:040423:39		
2	5	6	Согласовано	54:07:040423:47		
			Согласовано	54:07:040423:39		
3	6	7	Согласовано	54:07:040423:47		
			Согласовано	54:07:040423:17 (2)		
4	7	8	Согласовано	54:07:040423:47		
			Согласовано	54:07:040423:17 (2)		
5	8	9	Согласовано	54:07:040423:47		
			Согласовано	54:07:040423:17 (2)		
6	8	н8У	Согласовано	54:07:040423:47		
			Согласовано	54:07:040423:17 (1)		
7	н8У	н9У	Согласовано	54:07:040423:47		
			Согласовано	54:07:040423:17 (1)		
8	н9У	н10У	Согласовано	54:07:040423:47		
			Согласовано	54:07:040423:17 (1)		
9	н10У	1	Согласовано	54:07:040423:47		
			Согласовано	54:07:040423:17 (1)		
10	н17У	н18У(О)	Согласовано	54:07:040423:39		
			Согласовано	54:07:040423:38		
11	н17У	—	Согласовано	54:07:040423:39		
			Согласовано	54:07:040423:36		
12	н18У(О)	н19У(О)	Согласовано	54:07:040423:39		
			Согласовано	54:07:040423:38		
13	н19У(О)	н20У	Согласовано	54:07:040423:39		
			Согласовано	54:07:040423:38		

АКТ
СОГЛАСОВАНИЯ МЕСТОПОЛОЖЕНИЯ ГРАНИЦ ЗЕМЕЛЬНЫХ УЧАСТКОВ
ПРИ ВЫПОЛНЕНИИ КОМПЛЕКСНЫХ КАДАСТРОВЫХ РАБОТ

54:07:040423

наименование субъекта Российской Федерации, муниципального образования, населенного пункта, уникальные учетные номера кадастровых кварталов, а также иные сведения, позволяющие определить местоположение территории, на которой выполняются комплексные кадастровые работы

N п/п	Обозначение части (характерной точки) границы		Результат согласования (согласовано/ спорное)	Кадастровые номера или обозначения смежных земельных участков	Сведения о лице, представившем возражения	Реквизиты вступившего в законную силу судебного акта
	от т.	до т.				
1	2	3	4	5	6	7
14	н20У	н21У	Согласовано	54:07:040423:39		
			Согласовано	54:07:040423:38		
15	н21У	6	Согласовано	54:07:040423:39		
			Согласовано	54:07:040423:17 (2)		
16	н21У	—	Согласовано	54:07:040423:38		
			Согласовано	54:07:040423:17 (2)		
17	н17У	н23У	Согласовано	54:07:040423:38		
			Согласовано	54:07:040423:36		

Председатель согласительной комиссии:

М.П.

подпись

фамилия, инициалы